

ROMÂNIA  
JUDEȚUL SUCEAVA  
CONSILIUL LOCAL AL MUNICIPIULUI CÂMPULUNG MOLDOVENEESC

## **DOCUMENTAȚIE DE ATRIBUIRE**

pentru închirierea prin licitație publică a unor loturi de teren proprietatea publică a Municipiului Câmpulung Moldovenesc pentru amplasarea unor echipamente de tip easybox

- Caiet de sarcini**
- Fișă de date a procedurii**
- Contract de închiriere – cadru**
- Formulare și modele de documente**

ROMÂNIA  
JUDEȚUL SUCEAVA  
CONSILIUL LOCAL AL MUNICIPIULUI CÂMPULUNG MOLDOVENESESC



### CAIET DE SARCINI

pentru închirierea prin licitație publică a unor loturi de teren proprietatea publică a Municipiului Câmpulung Moldovenesc pentru amplasarea unor echipamente de tip easybox

## **CAPITOLUL I. INFORMAȚII GENERALE PRIVIND OBIECTUL ÎNCHIRIERII**

Primăria Municipiului Câmpulung Moldovenesc, reprezentată prin primar Negură Mihaiță, cu sediul în str. 22 Decembrie nr. 2, cod fiscal 4842400 scoate la licitație publică în vederea închirierii 3 loturi de teren, reprezentate de:

- LOT 1 - teren situat în strada Sirenei f.n. (parte din terenul aferent punctului termic Stadion) în suprafață de 3 mp, identificat cadastral prin parte din CF 39502 Câmpulung Moldovenesc;
- LOT 2 - teren situat în strada Calea Bucovinei f.n. (zona pietonalului central) în suprafață de 3 mp, identificat cadastral prin parte din CF 40078 Câmpulung Moldovenesc;
- LOT 3 - teren situat în strada Molidului f.n. (parte din terenul aferent punctului termic Bodea) în suprafață de 3 mp, identificat cadastral prin parte din CF 39501 Câmpulung Moldovenesc;

Imobilele sunt scoase la licitație pentru amplasarea unor echipamente de tip easybox.

## **CAPITOLUL II. CONDIȚII GENERALE ALE ÎNCHIRIERII**

### **2.1. Regimul bunurilor utilizate de chiriaș în derularea închirierii**

Terenurile în suprafață de 3 mp, fiecare, pe care vin amplasate echipamentele de tip easybox aparțin domeniului public al municipiului Câmpulung Moldovenesc.

Terenurile destinate amplasării easybox-urilor se vor menține în stare corespunzătoare de folosință, pe toată durata închirierii, potrivit destinației, conform contractului de închiriere.

Ofertantul câștigător, la încetarea din orice cauză a contractului de închiriere, va preda amplasamentul liber de sarcini.

### **2.2. Obligațiile privind protecția mediului**

Ofertantul câștigător are obligația de a respecta legislația în vigoare privind protecția mediului pe toată durata contractului de închiriere.

### **2.3. Condiții de exploatare a imobilului**

Autoritatea contractantă va asigura folosința netulburată a terenurilor pe toată durata închirierii. Ofertantul câștigător va asigura exploatarea terenului, obiect al închirierii, în regim de continuitate și permanență.

Subînchirierea imobilului este interzisă.

Drepturile și obligațiile părților se stabilesc prin contractul de închiriere.

Chiriașul se obligă să ia în primire bunul imobil dat în chirie, să obțină autorizațiile și/sau avizele necesare în vederea construirii, amenajării și desfășurării activităților pentru care închiriază spațiul, să respecte condițiile impuse prin acordarea avizelor.

Chiriașul se obligă ca în situația în care prin hotărâre a Consiliului local al municipiului Câmpulung Moldovenesc sau prin alte acte normative se hotărăște executarea pe spațiul licitat a unor lucrări de utilitate publică de interes local sau național, să elibereze amplasamentul pe care îl ocupă, necondiționat, în termen de 30 de zile de la data primirii somăției.

Să plătească taxa teren pentru terenul închiriat potrivit Legii nr. 227/2015 privind Codul fiscal, cu modificările și completările ulterioare.

Toate cheltuielile și lucrările privind racordarea la rețelele tehnico-edilitare și obținerea acordului de la deținătorii acestora, privesc pe chiriaș.

Pe parcursul exploatarii imobilului locatarul (chiriașul) va respecta normele de protecție a mediului impuse de legislația în vigoare, precum și toate legile în vigoare cu privire la obiectul închirierii.

Locatorul are obligația să pună la dispoziția chiriașului imobilul, liber de sarcini, pe bază de proces verbal de primire - predare după încheierea contractului, să sprijine chiriașul în obținerea autorizațiilor de amplasare.

Proprietarul este obligat să nu îl tulbure pe chiriaș în exercițiul drepturilor rezultante din contractul de închiriere și să notifice chiriașului apariția oricăror împrejurări de natură să aducă atingere drepturilor chiriașului, dacă are cunoștință despre aceasta.

La închiderea contractului, locatarul (chiriașul) trebuie să restituie bunul liber de sarcini.

Ofertantul câștigător are obligația să nu aducă atingere dreptului de proprietate publică prin faptele și actele juridice săvârșite.

Imobilele ce urmează a fi închiriate, vor fi utilizate de către chiriași pe toată durata contractului, în condițiile prevăzute în contract, urmând ca la închiderea contractului să fie restituite, libere de sarcini, proprietarului bunului.

Pe toată perioada contractului de închiriere este interzisă modificarea destinației amplasamentului pentru care s-a încheiat contractul.

Finanțarea investițiilor necesare pentru desfășurarea activităților specifice easybox-urilor, se va face de către beneficiarii contractului de închiriere.

Lucrările vor fi începute în maxim 2 luni de la data încheierii contractului de închiriere, pe baza autorizației de amplasare.

## 2.4. Caracteristicile investiției

Investițiile se vor realiza cu respectarea tuturor prevederilor legale în vigoare.

Pe fiecare lot de teren se vor amplasa echipamentele de tip easybox.

Amplasarea acestora se va face cu respectarea regulamentului local de urbanism și în urma eliberării autorizației de amplasare.

Amenajările propuse au în vedere asigurarea tuturor funcțiunilor necesare desfășurării unei activități comerciale și de servicii în cele mai bune condiții și cu respectarea normelor sanitare și de mediu ce reglementează aceasta.

Echipamentele și amenajările propuse vor avea destinația de easybox-uri.

Amplasamentele dispun de următoarele utilități:

- acces rutier și pietonal din rețeaua existentă;
- alimentare cu energie electrică din rețeaua existentă;
- rețele apă și canal, TV, internet, salubritate, iluminat public.

Lucrările vor fi executate cu respectarea normelor tehnice în vigoare.

Nu va fi afectat domeniul public sau privat învecinat în timpul execuției lucrărilor.

Nu va fi stânjenită circulația auto și pietonală în zonă în timpul execuției lucrărilor.

Materialele necesare vor fi depozitate în incinte special amenajate.

Lucrările vor fi semnalizate corespunzător, atât pe timp de zi cât și de noapte.

Lucrările propuse vor fi executate de societăți autorizate în domeniu.

Se vor respecta normele de protecție a muncii și se va delimita și semnaliza locul afectat de lucrările de amplasare.

Lucrările propuse vor fi executate cu respectarea tuturor normelor și măsurilor dispuse de avizele și acordurile de specialitate ce reglementează aceasta.

## **2.5. Durata închirierii**

Durata închirierii este de 5 ani, cu posibilitatea prelungirii o singură dată, pentru o perioadă egală cu durata sa inițială, cu acordul părților.

## **2.6. Elemente de preț**

Valoarea finală a chiriei, va fi stabilită în urma licitației publice ce urmează să fie organizată, conform legislației în vigoare.

Nivelul de pornire al valorii chiriei este:

- pentru LOTUL 1 situat în str. Sirenei f.n.. prețul de pornire la licitație este de 100 lei/lot/lună;
- pentru LOTUL 2 situat în str. Calea Bucovinei f.n. prețul de pornire la licitație este de 120 lei/lot/lună;
- pentru LOTUL 3 situat în str. Molidului f.n., prețul de pornire la licitație este de 100 lei/lot/lună.

Chiria la care se adjudecă loturile în urma licitației publice se prevede în contractul de închiriere, iar modalitatea de plată va fi stabilită în contractul de închiriere.

Valoarea chiriei se va actualiza în fiecare an cu indicele de inflație. În cazul în care după aplicarea indicelui inflației, ar rezulta o valoare anuală a prețului pentru anul în curs mai mică decât cea stabilită pentru anul anterior, prețul închirierii nu se va modifica.

Chiria obținută ca urmare a contractului se face venit la bugetul local.

## **2.7. Natura și cantumul garanțiilor**

În vederea participării la licitație ofertantul trebuie să achite:

**a. taxa de participare la licitație** în valoare de **500 lei**;

**b. garanția de participare la licitație** se stabilește conform art. 334 alin. 5, la nivelul contravalorii a două chirii (calculate pornind de la prețul minim de închiriere):

- pentru loturile de teren LOT 1 și LOT 3, garanția de participare la licitație este de 200 lei/lună/lot;
- pentru lotul de teren LOT 2, garanția de participare la licitație este de 240 lei/lună/lot.

**a. Taxa de participare** se constituie prin:

- *ordin de plată* în contul organizatorului licitației, respectiv contul nr.

**RO22TREZ59221360250XXXXXX** beneficiar Municipiul Câmpulung Moldovenesc, cod fiscal 4842400;

- *numerar* la casieria organizatorului.

Aceasta taxă reprezintă un venit al organizatorului și nu se mai restituie oferanților sau potențialilor oferanți (care au achitat taxa, dar nu au depus documentele de calificare, au participat sau nu prin împuernicit la licitație, au câștigat sau nu licitația).

**b. Garanția pentru participare** poate fi constituită prin:

- *ordin de plată* în contul organizatorului licitației, respectiv contul nr.

**RO36TREZ5925006XXX000051** beneficiar Municipiul Câmpulung Moldovenesc, cod fiscal 4842400;

- *numerar* la casieria organizatorului.

Pentru ofertantul care câștigă licitația, garanția de participare se va constitui ca parte din garanția pentru neplata chiriei. Aceasta va fi în cantum de trei rate lunare, la prețul de adjudecare. Încheierea contractului de închiriere este condiționată de constituirea garanției de neplata chiriei.

Pentru ceilalți participanți la licitație, garanția de participare se restituie, la cerere, în cont bancar sau de la casieria Primăriei municipiului Câmpulung Moldovenesc, în termen maxim de 15 zile de la data depunerii cererii. În cazul, participanților la licitație care doresc restituirea garanției în cont bancar, cererea de restituire va cuprinde în mod expres contul și banca la care urmează a fi virată suma respectivă.

Ofertantul declarant câștigător pierde garanția constituită, în situația în care refuză încheierea contractului, contravaloarea acesteia reprezentând daunele-interese stabilite în acest sens.

Garanția de participare nu este purtătoare de dobânzi sau indexări.

## CAPITOLUL III. CRITERIUL DE ATRIBUIRE UTILIZAT. CADRUL LEGAL AL ÎNCHIRIERII

### 3.1. Criteriul de atribuire utilizat

Criteriul de atribuire este chiria cea mai mare oferită evaluată în lei/lot/lună de închiriere.

Licităția se va desfășura după metoda licitației publice, cu oferta în plic închis și adjudecare la cea mai mare valoare oferită.

### 3.2. Cadrul legal al închirierii

Cadrul legal al închirierii constă în:

- prevederile Ordonanței de Urgență a Guvernului nr. 57/2019 privind Codul administrativ;

## CAPITOLUL IV. CLAUZE REFERITOARE LA ÎNCETAREA CONTRACTULUI DE ÎNCHIRIERE

Contractul de închiriere încetează în următoarele situații:

- a) la expirarea duratei stabilite în contractul de închiriere;
- b) în cazul în care interesul național sau local o impune, prin denunțarea unilaterală de către proprietar;
- c) în cazul nerespectării obligațiilor contractuale de către chiriaș, prin rezilierea unilaterală de către proprietar;
- d) în cazul nerespectării obligațiilor contractuale de către proprietar, prin rezilierea unilaterală a contractului de către chiriaș;
- e) la dispariția, dintr-o cauză de forță majoră, a bunului închiriat sau în cazul imposibilității obiective a chiriașului de a-l exploata, prin renunțare, fără plata unei despăgubiri;
- f) schimbarea destinației imobilului după închiriere atrage rezilierea de drept a contractului de închiriere;
- g) chiriașul poate denunța unilateral contractul de închiriere pentru motive personale, notificând proprietarul cu 30 de zile înainte de data denunțării;
- h) în cazul în care titularul contractului de închiriere nu mai desfășoară activitatea pentru o perioadă de maxim 3 luni.
- i) în cazul în care chiriașul nu achită timp de cel mult 3 luni consecutive chiria aferentă.

Președinte de ședință

Secretarul municipiului,

Serviciul patrimoniu,

Erhan Rodica

Şef serviciu,  
Niță Marcela Luminița

Întocmit  
Nuțescu Gabriela Elvira

**ROMÂNIA**  
**JUDEȚUL SUCEAVA**  
**CONSILIUL LOCAL AL MUNICIPIULUI CÂMPULUNG MOLDOVENESE**



**FIŞA DE DATE A PROCEDURII**

pentru închirierea prin licitație publică a unor loturi de teren proprietatea publică a Municipiului Câmpulung Moldovenesc pentru amplasarea unor echipamente de tip easybox

**CAPITOLUL I. INFORMAȚII GENERALE PRIVIND ORGANIZATORUL ȘI PROCEDURA DE LICITAȚIE**

Organizatorul licitației este Primăria Municipiul Câmpulung Moldovenesc, cu sediul în str. 22 Decembrie nr. 2, cod fiscal 4842400, jud. Suceava, telefon: 0230 314 425, mail: [primaria@campulungmoldovenesc.ro](mailto:primaria@campulungmoldovenesc.ro).

Licitatia are ca obiect închirierea unor loturi de teren proprietatea publică a Municipiului Câmpulung Moldovenesc, intravilanul municipiului, după cum urmează:

- LOT 1 - teren situat în strada Sirenei f.n. (parte din terenul aferent punctului termic Stadion) în suprafață de 3 mp, identificat cadastral prin parte din CF 39502 Câmpulung Moldovenesc;
- LOT 2 - teren situat în strada Calea Bucovinei f.n. (zona platoului central) în suprafață de 3 mp, identificat cadastral prin parte din CF 40078 Câmpulung Moldovenesc;
- LOT 3 - teren situat în strada Molidului f.n. (parte din terenul aferent punctului termic Bodea) în suprafață de 3 mp, identificat cadastral prin parte din CF 39501 Câmpulung Moldovenesc;

Licitatia se va desfășura după metoda licitației publice, cu oferta în plic încis și adjudecare la cea mai mare valoare oferită.

Criteriul de atribuire este chiria cea mai mare oferită evaluată în lei/lot/lună de închiriere (pondere 100%).

Procurarea documentației de atribuire: documentația de atribuire se poate descărca de pe site-ul oficial al Primăriei municipiului Câmpulung Moldovenesc - [www.campulungmoldovenesc.ro](http://www.campulungmoldovenesc.ro), secțiunea licitații, fie îl pot ridica personal de la sediul organizatorului licitației (Primăria Municipiului Câmpulung Moldovenesc, str. 22 Decembrie nr.2, de la Polițistul Local de Serviciu) începând cu data stabilită în anunțul licitației.

**CAPITOLUL II. CONDIȚII DE PARTICIPARE LA LICITAȚIE, CONDIȚII DE ELIGIBILITATE, DATA LIMITĂ ȘI LOCUL DE DEPUNERE A DOCUMENTELOR DE ELIGIBILITATE**

Are dreptul de a participa la licitație orice persoană juridică sau persoană fizică autorizată, care îndeplinește cumulativ următoarele condiții:

- a) Operatorul economic desfășoară activități poștale și de curierat, înregistrat la Oficiul Registrul Comerțului.
- b) Sunt achitate toate taxele privind participarea la licitație, inclusiv garanția de participare;
- c) A depus oferta sau cererea de participare la licitație, împreună cu toate documentele solicitate în documentația de atribuire, în termenele prevăzute în documentația de atribuire;
- d) Sunt îndeplinite la zi toate obligațiile de plată a impozitelor, a taxelor și a contribuțiilor către bugetul consolidat al statului și către bugetul local;

e) Nu este în stare de insolvență, faliment sau lichidare.

Nu are dreptul să participe la licitație persoana care:

a) a fost desemnată câștigătoare la o licitație publică anterioară privind bunurile statului sau ale unității administrativ-teritoriale, respectiv municipiul Câmpulung Moldovenesc, în ultimii 3 ani, dar nu a încheiat contractul ori nu a plătit prețul, din culpă proprie. Restricția operează pentru o durată de 3 ani, calculată de la desemnarea persoanei respective drept câștigătoare la licitație.

b) are debite față de Municipiul Câmpulung Moldovenesc și bugetul general consolidat (bugetul de stat);

c) sunt în litigii cu Municipiul Câmpulung Moldovenesc;

d) sunt în procedura de faliment;

e) sunt supuse procedurii de reorganizare judiciară;

f) au activitatea suspendată voluntar sau ca urmare a retragerii dreptului de a desfășura activitățile economice specifice destinațiilor spațiilor.

Ofertantul are obligația de a elabora oferta în conformitate cu prevederile documentației de atribuire.

Ofertele se redactează în limba română.

Ofertele se depun la sediul autorității contractante, în două plicuri sigilate, unul exterior și unul interior, care se înregistrează la registratura Primăriei Municipiului Câmpulung Moldovenesc, în ordinea primirii lor, în registrul de intrare-iesire, precizându-se data și ora.

Pe plicul exterior se va indica obiectul licitației pentru care este depusă documentația, numele ofertantului, numărul de telefon, domiciliul acestuia, cu mențiunea: **"Licitație publică pentru închirierea terenului proprietatea publică a Municipiului Câmpulung Moldovenesc, în vederea amplasării de unor echipamente de tip easybox. A nu se deschide până la data de ora \_\_\_\_\_."**

Plicul exterior va trebui să conțină:

1. Documentele de calificare a ofertei:

a) o fișă cu informații privind ofertantul (fișa ofertantului - Anexa nr. 6) și o declarație de participare (Anexa nr. 6), semnate de ofertant, fără îngroșări, ștersături sau modificări;

b) acte doveditoare privind calitățile și capacitatele oferanților:

- certificatul de înmatriculare emis de Registrul Comerțului (copie);

- certificatul constatator privind înmatricularea ofertantului la Registrul Comerțului;

- act constitutiv al societății (statut/contract);

- ultimul bilanț contabil;

- certificat fiscal privind impozitele și taxele locale din care să rezulte îndeplinirea obligațiilor de plată către Municipiul Câmpulung Moldovenesc;

- certificat de atestare fiscală, eliberat de ANAF, care să ateste că ofertantul nu are datorii față de bugetul general consolidat (bugetul de stat), valabil la data deschiderii ofertelor (original);

- adeverință din care să rezulte că nu se află în situații litigioase cu Municipiul Câmpulung Moldovenesc (original);

- declarație pe propria răspundere a reprezentantului legal al societății comerciale, autentificată notarial, din care să rezulte că societatea:

- **nu se află în stare de insolvență, faliment sau lichidare;**
- **nu a fost desemnată câștigătoare la o licitație publică anterioară privind bunurile statului sau ale unității administrativ-teritoriale, respectiv municipiul Câmpulung Moldovenesc, în ultimii 3 ani, dar nu a încheiat contractul ori nu a plătit prețul, din culpă proprie;**

- dovada achitării taxei de participare la licitație, în quantum de 500 lei, (sumă care nu se restituie);

- dovada depunerii garanției de participare la licitație, în quantum de 200 lei, pentru fiecare loturile 1 și 3 și în quantum de 240 lei, pentru lotul 2, echivalentul a două chirii (se calculează pornind de la prețul minim de închiriere).

Toate documentele se vor semna pentru conformitate, de către ofertant. Nu sunt admise completări ulterioare ale documentației de calificare.

2. Plicul interior, care conține oferta propriu-zisă, pe care se înscriv numele sau denumirea ofertantului, precum și domiciliul sau sediul social al acestuia, după caz.

Fiecare participant poate depune doar o singură ofertă.

Persoana interesată are obligația de a depune oferta la adresa și până la data-limită pentru depunere, stabilite în anunțul procedurii.

Riscurile legate de transmiterea ofertei, inclusiv forța majoră, cad în sarcina persoanei interesate.

Oferta depusă la o altă adresă a autorității contractante decât cea stabilită sau după expirarea datei-limită pentru depunere se returnează nedeschisă.

Conținutul ofertelor trebuie să rămână confidențial până la data stabilită pentru deschiderea acestora, autoritatea contractantă urmând a lua cunoștință de conținutul respectivelor oferte numai după această dată.

**În cazul în care ofertele sunt depuse de împuterniciții ofertanților și nu de aceștia personal, la documentație va fi depus și actul autentic de reprezentare.**

### **CAPITOLUL III. ORGANIZAREA ȘI DESFĂȘURAREA LICITAȚIEI**

Licitatia publică se va iniția prin publicarea unui anunț de către autoritatea contractantă în Monitorul Oficial al României, Partea a VI-a, într-un cotidian de circulație națională și într-unul de circulație locală și pe pagina sa de internet.

Anunțul de licitație va cuprinde cel puțin următoarele elemente:

- a) informații generale privind autoritatea contractantă;
- b) informații generale privind obiectul procedurii de licitație publică, în special descrierea și identificarea bunului care urmează să fie închiriat;
- c) informații privind documentația de atribuire, respectiv modalitatea prin care persoanele interesate pot intra în posesia documentației de atribuire;
- d) informații privind ofertele: data-limită de depunere a ofertelor, adresa la care trebuie depuse ofertele, adresa la care trebuie depuse ofertele, informații privind prezentarea ofertei;
- e) data și locul la care se va desfășura ședința publică de deschidere și evaluare a ofertelor;
- f) instanța competență în soluționarea eventualelor litigii și termenele pentru sesizarea instanței;

Anunțul de licitație se va transmite spre publicare cu cel puțin 20 de zile calendaristice înainte de data-limită pentru depunerea ofertelor.

**Termenul limită pentru depunerea ofertelor și data desfășurării licitației** se vor comunica în anunțul licitației.

Ofertele se depun la sediul Primăriei municipiului Câmpulung Moldovenesc, la Registratură. Acestea vor fi înregistrate în registrul de intrare-iesire, precizându-se data și ora depunerii. Acestea vor fi predate comisiei de licitație, înainte de începerea licitației.

În ziua și ora stabilită pentru licitație, comisia de licitație numită prin Hotărâre a Consiliului Local al Municipiului Câmpulung Moldovenesc, se va întâlni având asupra ei documentația de atribuire.

Orice persoană interesată are dreptul de a solicita și de a obține documentația de atribuire.

Persoanele interesate pot intra în posesia documentației de atribuire fie accesând site-ul [www.campulungmoldovenesc.ro](http://www.campulungmoldovenesc.ro), fie îl pot ridica personal de la sediul organizatorului licitației (Primăria Municipiului Câmpulung Moldovenesc, str. 22 Decembrie nr.2, de la Polițistul Local de Serviciu) începând cu data stabilită în anunțul licitației.

Persoana interesată are dreptul de a solicita clarificări privind documentația de atribuire.

Autoritatea contractantă va răspunde în mod clar, complet și fără ambiguități, la orice clarificare solicitată, într-o perioadă care nu trebuie să depășească 5 zile lucrătoare de la primirea unei astfel de solicitări.

Autoritatea contractantă va transmite răspunsul la orice clarificare cu cel puțin 5 zile lucrătoare înainte de data-limită pentru depunerea ofertelor. În cazul în care solicitarea de clarificare nu a fost transmisă în timp util, punând astfel autoritatea contractantă în imposibilitatea de a respecta termenul prevăzut anterior, acesta va răspunde la solicitarea de clarificare în măsura în care perioada necesară pentru elaborarea și transmiterea răspunsului face posibilă primirea acestuia de către persoanele interesate înainte de data-limită de depunere a ofertelor.

**Procedura de licitație se poate desfășura numai dacă în urma publicării anunțului de licitație au fost depuse cel puțin două oferte pentru fiecare imobil.** Autoritatea contractantă este obligată să anuleze procedura și să organizeze o nouă licitație, cu respectarea procedurilor legale.

Ofertantul are obligația de a elabora oferta în conformitate cu prevederile documentației de atribuire.

După deschiderea plicurilor exterioare în ședință publică, comisia de evaluare elimină ofertele care nu respectă prevederile privitoare la limba de redactare a ofertei, la depunerea ofertei și modul de prezentare a ofertei.

Pentru continuarea desfășurării procedurii de licitație este necesar ca, după deschiderea plicurilor exterioare, cel puțin două oferte să întrunească condițiile privitoare la limba de redactare a ofertei, la depunerea ofertei și modul de prezentare a ofertei. În caz contrar, autoritatea locală este obligată să anuleze procedura și să organizeze o nouă licitație.

În cazul organizării unei noi licitații procedura este valabilă în situația în care a fost depusă cel puțin o ofertă valabilă. Dacă nici cea de-a doua licitație nu a condus la desemnarea unui câștigător, aceasta se va consemna într-un proces verbal, care va sta la baza deciziei de a retrage bunurile de la închiriere. Declanșarea unei noi proceduri de închiriere a bunului respectiv va fi aprobată prin hotărâre a Consiliului local.

După analizarea conținutului plicului exterior, secretarul comisiei de evaluare întocmește procesul verbal în care se va preciza rezultatul analizei.

Deschiderea plicurilor interioare se face numai după semnarea procesului-verbal susmentionat de către toți membrii comisiei de evaluare și de către ofertanții prezenți la licitație.

**Adjudecarea licitației se va face în favoarea ofertantului care oferă cea mai mare chirie/lună.**

În urma analizării ofertelor de către comisia de evaluare se întocmește un nou proces-verbal, care se semnează de către toți membrii comisiei de licitație și ofertanții prezenți.

În cazul în care sunt înregistrate cel puțin două oferte egale, care îndeplinesc condițiile de adjudecare, licitația în plic închis, se transformă în licitație publică deschisă cu strigare. Aceasta pornește de la prețurile egale deja oferite maxim. În timpul desfășurării licitației, prețul de pornire va fi mărit în trepte egale de 5 lei (pas de licitare).

Pentru licitația publică cu strigare, președintele comisiei de licitație anunță imobilul ce se supune licitației în vederea închirierii, anunță prețul de pornire la licitație, pasul de licitare la prețul de pornire la licitației, numele, prenumele și numărul de ordine a ofertanților calificați, modul de desfășurare a licitației, asigurându-se că fiecare ofertant a înțeles procedura de desfășurare.

Președintele comisiei conduce licitația astfel:

- licitația se va desfășura după regula licitației competitive;
- dacă se oferă prețul de pornire al licitației, președintele comisiei de licitație va crește prețul cu câte un pas de licitare, până când unul dintre ofertanți acceptă prețul astfel majorat și nimenei nu oferă un preț mai mare;
- adjudecarea licitației se va face în favoarea ofertantului care oferă cea mai mare chirie/lună;

În cazul în care unul dintre ofertanți, care are dreptul de a participa la licitația publică cu strigare, nu este prezent sau nu are desemnat un reprezentant legal, ședința licitației va fi amânată la o data care se va stabili prin procesul-verbal de licitație.

În baza procesului-verbal, comisia de licitație întocmește, în termen de o zi lucrătoare, un raport pe care îl transmite conducerii Primăriei.

În termen de 3 zile lucrătoare de la luarea la cunoștință a conducerii Primăriei a raportului, mai sus menționat, comportimentul de resort din cadrul Primăriei va informa, în scris, cu confirmare de primire, toți ofertanții cu privire la rezultatul licitației.

#### CAPITOLUL IV. DISPOZIȚII FINALE

În caz de renunțare, după adjudecarea licitației, chiriașul pierde garanția de participare la licitație, iar proprietarul are dreptul să declare câștigătoare oferta clasată pe locul doi, în condițiile în care aceasta este admisibilă. În cazul în care nu există o ofertă clasată pe locul doi, admisibilă, se anulează procedura de licitație, iar proprietarul reia procedura, în condițiile legii, documentația de atribuire păstrându-și valabilitatea.

Dacă, din diferite motive, licitația se amâna, se revocă sau se anulează, decizia de amânare, revocare sau anulare nu poate fi atacată de ofertanți.

În acest caz ofertanților li se va înapoia, în termen de 15 zile lucrătoare, garanția de participare la licitație și taxa de participare la licitație pe baza unei cereri scrise și înregistrate la Registratura primăriei.

Prin înscrierea la licitație, toate condițiile impuse prin documentația de atribuire se consideră însușite de ofertanți.

Eventualele contestații cu privire la desfășurarea licitației publice se depun la Registratura Primăriei în termen de 24 de ore de la data desfășurării licitației, iar comisia de soluționare a contestațiilor va analiza și instrumenta contestațiile înregistrate, în termen de 5 zile lucrătoare de la data înregistrării acestora.

În cazul în care contestația este fondată, proprietarul va revoca decizia de desemnare a ofertantului câștigător și o va notifica tuturor ofertanților.

Licităția va fi anulată și se va organiza o nouă licitație.

Președinte de ședință

Secretarul municipiului,

Erhan Rodica

Serviciul patrimoniu,

Şef serviciu,  
Niță Marcela Luminița

Întocmit  
Nuțescu Gabriela Elvira

ROMÂNIA  
JUDEȚUL SUCEAVA  
MUNICIPIUL CÂMPULUNG MOLDOVENESC



**CONTRACT DE ÎNCHIRIERE - CADRU**

Nr. \_\_\_\_\_ din \_\_\_\_\_ 2021

**1. Părțile contractante**

**1.1. Municipiul Câmpulung Moldovenesc**, cu sediul Primăriei în Câmpulung Moldovenesc, str. 22 Decembrie nr. 2, județul Suceava, cod de identificare fiscală: 4842400, fax: 0230-314.725, e-mail: primaria@campulungmoldovenesc.ro, reprezentat prin primar Negură Mihăiță, împuñnicit în temeiul dispozițiilor art. 154 alin. (6) din Ordonanța de urgență a Guvernului nr. 57/2019 privind Codul administrativ, cu modificările și completările ulterioare, în calitate de **proprietar**, pe de o parte și

**1.2.** \_\_\_\_\_, cu sediul în \_\_\_\_\_, str. \_\_\_\_\_ nr. \_\_\_, județul \_\_\_\_\_, înregistrată la Oficiul Registrului Comerțului la nr. \_\_\_\_\_, cod de înregistrare fiscală: \_\_\_\_\_, cont: \_\_\_\_\_, deschis la \_\_\_\_\_, reprezentată de administrator \_\_\_\_\_, identificat(ă) cu cartea de identitate seria \_\_\_\_\_ nr. \_\_\_\_\_, eliberată de S.P.C.L.E.P. \_\_\_\_\_, la data de \_\_\_\_\_, având calitatea de **chiriaș**.

În temeiul Hotărârii Consiliului Local al Municipiului Câmpulung Moldovenesc nr. \_\_\_\_/\_\_\_\_ și a procesului-verbal nr. \_\_\_\_/\_\_\_\_, încheiat cu ocazia desfășurării licitației publice, se încheie prezentul contract de închiriere.

**2. Obiectul contractului**

**2.1.** Obiectul contractului este închirierea suprafeței de teren de 3 mp, proprietatea publică a municipiului Câmpulung Moldovenesc, situată în str. \_\_\_\_\_ din Câmpulung Moldovenesc, identificată cu numărul cadastral \_\_\_\_\_ din cartea funciară nr. \_\_\_\_\_ Câmpulung Moldovenesc, în vederea amplasării unui echipament de tip easybox.

**2.2.** Terenul prevăzut la pct. 2.1 din contract se predă de proprietar către chiriaș prin proces-verbal de predare-primire în termen de maximum 30 de zile de la data constituirii garanției pentru neplata chiriei, prevăzute la pct. 5.2 lit. e.

**2.3.** Amplasarea echipamentului (easybox-ului) se va face cu respectarea regulamentului local de urbanism, după eliberarea autorizației de amplasare.

**3. Durata contractului**

**3.1.** Contractul de închiriere se încheie pentru o perioadă de 5 ani, respectiv \_\_\_\_\_ 2021 - \_\_\_\_\_ 2026.

**3.2.** Contractul de închiriere poate fi prelungit o singură dată, pentru o perioadă egală cu durata sa inițială, cu acordul părților.

#### **4. Prețul închirierii și modalitățile de plată**

**4.1.** Prețul închirierii este de \_\_\_\_\_ lei/lună, respectiv \_\_\_\_\_ lei/trimestru în conformitate cu procesul-verbal de licitație nr. \_\_\_\_\_ / \_\_\_\_\_ 2021.

**4.2.** Prețul închirierii se indexează anual cu rata inflației.

**4.3.** Suma prevăzute la pct. 4.1. se va plăti în numerar sau prin ordin de plată în contul Primăriei municipiului Câmpulung Moldovenesc nr. RO 49 TREZ 592 21A30053 XXXX, deschis la Trezoreria municipiului Câmpulung Moldovenesc.

**4.4.** Prețul închirierii se va achita în patru rate trimestriale, până în ultima zi a fiecărui trimestru pentru trimestrul în curs, respectiv 31 martie, 30 iunie, 30 septembrie și 31 decembrie.

**4.5.** Plata chiriei se va efectua de la data încheierii procesului-verbal de predare-primire a terenului prevăzut la pct. 2.1.

**4.6.** Pentru neplata la termen a sumelor prevăzute la pct. 4.1 se aplică majorări de întârziere de 0,01% /zi la suma datorată.

#### **5. Obligațiile părților**

##### **5.1. Obligațiile proprietarului:**

a. să predea chiriașului suprafața de teren de 3 mp care face obiectul prezentului contract pe bază de proces-verbal de predare-primire;

b. să nu îl stânjenească pe chiriaș în exercitarea dreptului de folosință asupra suprafeței de teren închiriate, potrivit destinației sale, și să nu întocmească acte care ar micșora folosința acesteia;

c. să încaseze chiria, în conformitate cu dispozițiile contractului de închiriere;

d. să beneficieze de garanția constituită de chiriaș pentru acoperirea cuantumului chiriei restante;

e. să controleze executarea obligațiilor chiriașului și respectarea condițiilor închirierii, având dreptul să constate, ori de câte ori este nevoie, destinația în care este folosit terenul închiriat;

f. să asigure folosința netulburată a terenului pe tot timpul închirierii.

##### **5.2. Chiriașul are următoarele obligații:**

a. să folosească suprafața de teren închiriată doar pentru destinația prevăzută la pct. 2.1. din contract, respectiv amplasarea unui echipament de tip easybox;

b. să nu aducă atingere dreptului de proprietate publică a terenului închiriat, prin faptele și actele juridice săvârșite;

c. să plătească chiria în cuantumul și la termenele stabilite prin contract;

d. să nu subînchirieze terenul care face obiectul prezentului contract;

e. să constituie garanția pentru neplata chiriei, în cuantumul sumei reprezentând contravaloarea a trei chirii lunare, conform caietului de sarcini;

f. să păstreze curățenia zonei adiacente;

g. să ia măsurile necesare privind asigurarea apărării împotriva incendiilor, în conformitate cu prevederile Legii nr. 307/2006 privind apărarea împotriva incendiilor, republicată, cu modificările și completările ulterioare;

f) să restituie terenul, pe bază de proces-verbal, la încetarea, din orice cauză, a contractului de închiriere, în starea sa inițială de curătenie și folosință.

## **6. Încetarea și rezilierea contractului**

**6.1.** Prezentul contract încetează la expirarea perioadei pentru care a fost încheiat.

**6.2.** Contractul încetează de plin drept și se reziliază unilateral fără intervenția unui tribunal arbitral sau instanțe judecătorești, în termen de 20 de zile de la notificare, în cazul în care:

a. una din părți este declarată în incapacitate de plată sau a fost declanșată procedura insolvenței (faliment).

b. una din părți ceseionează drepturile și obligațiile sale prevăzute în prezentul contract fără acordul celeilalte părți.

c. dacă există restanțe mai mari de trei luni la plata chiriei;

d. nerespectarea de către chiriaș a obligațiilor prevăzute la pct. 5.2 lit. a - e din contract;

e. în cazul intervenirii unor interese publice locale, respectiv promovarea unor proiecte de reabilitare, refacere sau edificare a infrastructurii (drumuri, trotuare etc.) sau a rețelelor edilitare (de apă, canalizare, gaz etc.), amenajare de parcări sau spații verzi, care vizează și suprafața de teren închiriată prevăzută la pct. 2.1, contractul nr.

\_\_\_\_\_ se va rezilia de drept, fără nici o formalitate sau despăgubire din partea Municipiului Câmpulung Moldovenesc.

f. în cazul în care chiriașul nu mai desfășoară activitatea pentru care a închiriat terenul pentru o perioadă de cel puțin trei luni.

**6.3.** Chiriașul poate solicita rezilierea contractului, fără plata unei despăgubiri, în cazul dispariției dintr-o cauză de forță majoră a terenului închiriat sau în cazul imposibilității obiective de a exploata.

**6.4.** Chiriașul poate solicita rezilierea unilaterală a contractului de închiriere, pentru motive personale, în termen de 30 de zile de la transmiterea notificării.

**6.5.** Rezilierea prezentului contract nu va avea nici un efect asupra obligațiilor deja scadente între părțile contractante.

**6.6.** Prevederile prezentului capitol nu înlătură răspunderea părții care în mod culabil a cauzat încetarea contractului și obligarea acesteia la daune-interese.

## **7. Forța majoră**

**7.1.** Nici una din părțile contractante nu răspunde de neexecutarea la termen sau/și de executarea în mod necorespunzător - total sau parțial - a oricărei obligații care îi revine în baza prezentului contract, dacă neexecutarea sau executarea necorespunzătoare a obligațiilor respective a fost cauzată de forță majoră, așa cum este definită de lege.

**7.2.** Partea care invocă forță majoră este obligată să notifice celeilalte părți, în termen de 3 zile, producerea evenimentului și să ia toate măsurile posibile în vederea limitării consecințelor lui.

**7.3.** Dacă în termen de două luni de la producere, evenimentul respectiv nu încetează, părțile au dreptul să-și notifice încetarea de plin drept a prezentului contract fără ca vreuna dintre ele să pretindă daune-interese.

## 8. Litigii

**8.1.** Părțile au convenit ca toate neînțelegerile privind validitatea prezentului contract sau rezultate din interpretarea, executarea ori încetarea acestuia să fie rezolvate pe cale amiabilă de reprezentanții lor.

**8.2.** În cazul în care nu este posibilă rezolvarea litigiilor pe cale amiabilă, părțile se vor adresa instanțelor judecătoarești competente.

## 9. Dispoziții finale

**9.1.** Modificarea prezentului contract se face numai prin act adițional încheiat între părțile contractante.

**9.2.** Prezentul contract, reprezintă voința părților și înălătură orice înțelegere verbală sau scrisă dintre acestea, anterioară sau ulterioară încheierii lui.

**9.3.** Caietul de sarcini face parte integrantă din prezentul contract, prevederile lui completând clauzele contractuale.

**9.4.** Prezentul contract a fost încheiat într-un număr de patru exemplare, din care unul pentru chiriaș și trei pentru proprietar.

**PROPRIETAR,**

**CHIRIAȘ,**

Primar,  
Negură Mihaiță

Secretar general,      Președinte de ședință,  
Erhan Rodica

Întocmit,  
consilier juridic,  
Paul Petroaie

ROMÂNIA  
JUDEȚUL SUCEAVA  
CONSILIUL LOCAL AL MUNICIPIULUI CÂMPULUNG MOLDOVENEESC



## FORMULARE ȘI MODELE DE DOCUMENTE

pentru închirierea prin licitație publică a unor loturi de teren proprietatea publică a Municipiului Câmpulung Moldovenesc pentru amplasarea unor echipamente de tip easybox

- Fișa ofertantului
- Declarație de participare
- Cerere de înscriere la licitație
- Formular de ofertă

## FISA OFERTANTULUI

pentru închirierea prin licitație publică a unor loturi de teren proprietatea publică a Municipiului Câmpulung Moldovenesc pentru amplasarea unor echipamente de tip easybox

1. Denumirea/numele ofertantului

---

2. Codul fiscal \_\_\_\_\_

3. Număr înmatriculare/înregistrare la Registrul Comerțului \_\_\_\_\_

4. Adresa sediului

---

5. Telefon: \_\_\_\_\_

Fax: \_\_\_\_\_

E-mail: \_\_\_\_\_

6. Reprezentant legal/Împuternicit

Nume

și

prenume

Adresa

de

domiciliu

Carte/Buletin de identitate: Seria \_\_\_\_\_ nr. \_\_\_\_\_

Telefon: \_\_\_\_\_

E-mail: \_\_\_\_\_

Data,

Semnatura,

## DECLARAȚIE DE PARTICIPARE

pentru închirierea prin licitație publică a unor loturi de teren proprietatea publică a Municipiului Câmpulung Moldovenesc pentru amplasarea unor echipamente de tip easybox

Subsemnatul/Subsemnata, .....  
reprezentant(ă) / împoternicit(ă) al .....cu  
sediul în .....

Declar pe propria răspundere, că doresc să particip la licitația publică organizată în vederea închirierii unor loturi de teren proprietate publică a municipiului Câmpulung Moldovenesc situate în ..... în vederea amplasării unor echipamente de tip easybox, din data de .....

Declar că am cunoștință de conținutul documentației de atribuire și că am intrat în posesia caietului de sarcini prin următorul mod: .....

Subsemnatul/Subsemnata declar că informațiile furnizate sunt complete și corecte în fiecare detaliu și înțeleg că autoritatea contractantă are dreptul de a solicita, în scopul verificării și confirmării declarațiilor orice documente doveditoare de care dispunem.

Prezenta declarație este valabilă până la data de .....

Data,

Semnătura,

## CERERE

pentru închirierea prin licitație publică a unor loturi de teren proprietatea publică a Municipiului Câmpulung Moldovenesc pentru amplasarea unor echipamente de tip easybox

Subsemnatul/ Subsemnata .....

domiciliat(ă) în ....., str....., nr. ...., bl. ...., et. ...., ap. ...., tel. ...., reprezentant(ă) / împuternicit(ă) al ....., cu sediul în ....., str. ...., nr. ...., bl. ...., et. ...., ap. ...., jud. ...., înregistrat la Oficiul Registrului Comerțului cu nr. ...., CUI ...., solicit înscrierea la licitația publică pentru închirierea terenului, proprietatea publică a Municipiului Câmpulung Moldovenesc, situat în str. ...., în vederea amplasării unui echipamente de tip easybox.

Data,

Semnătura,

## FORMULAR DE OFERTĂ

pentru închirierea prin licitație publică a unor loturi de teren proprietatea publică a Municipiului Câmpulung Moldovenesc pentru amplasarea unor echipamente de tip easybox din data de .....

Ofertant:.....

Adresa sau sediu social .....


Reprezentant .....

| Nr.<br>crt. | Denumire lot | Suprafața<br>(mp) | Preț de pornire la<br>licitație<br>(lei/lot/lună) | Preț oferat<br>(lei/lot/lună) |
|-------------|--------------|-------------------|---|-------------------------------|
|             |              |                   |   |                               |
|             |              |                   |   |                               |
|             |              |                   |   |                               |

**DATA:**

**SEMNAȚURA:**

L.S.

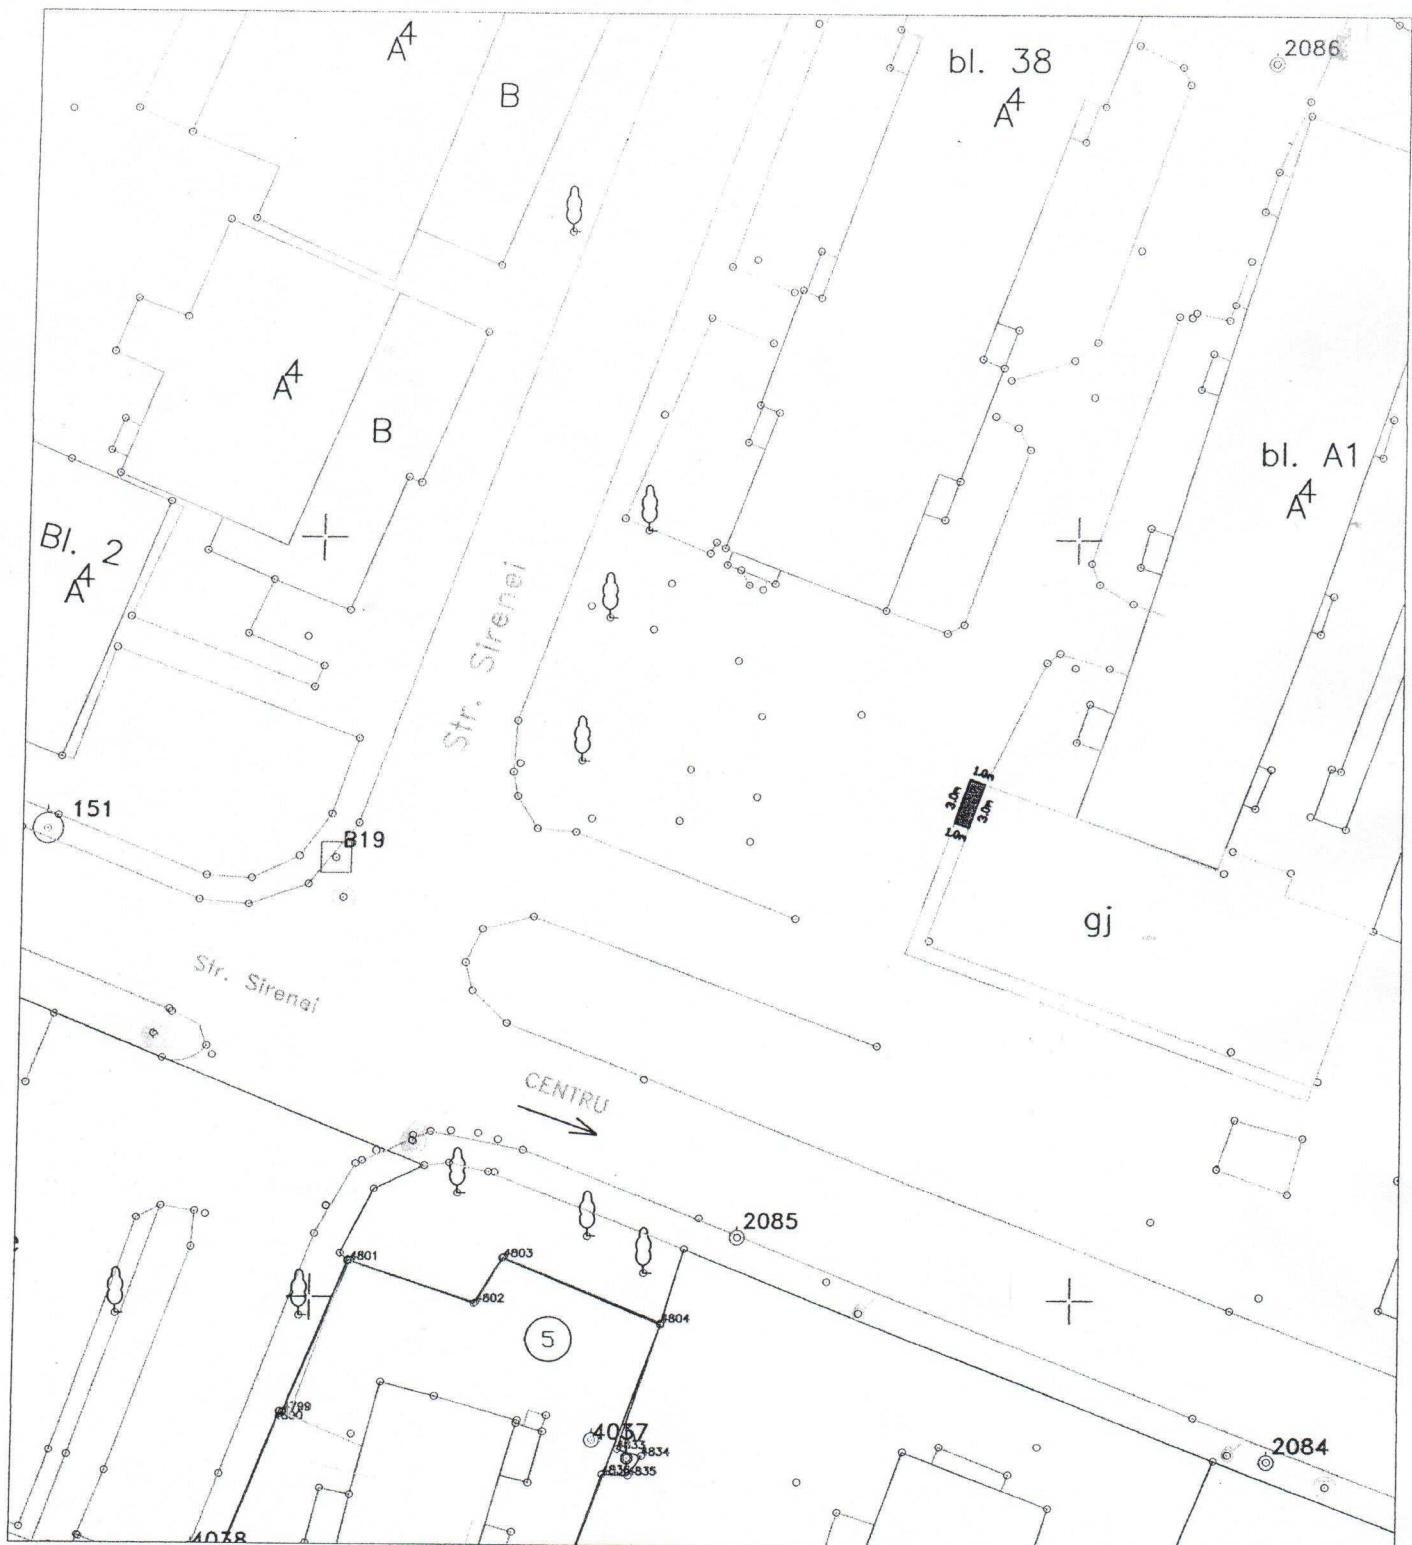

PLAN DE AMPLASAMENT


SCARA 1:500

PUNCT TERMIC STADION

str. Sirenei - CF 39502



LOT NR.1

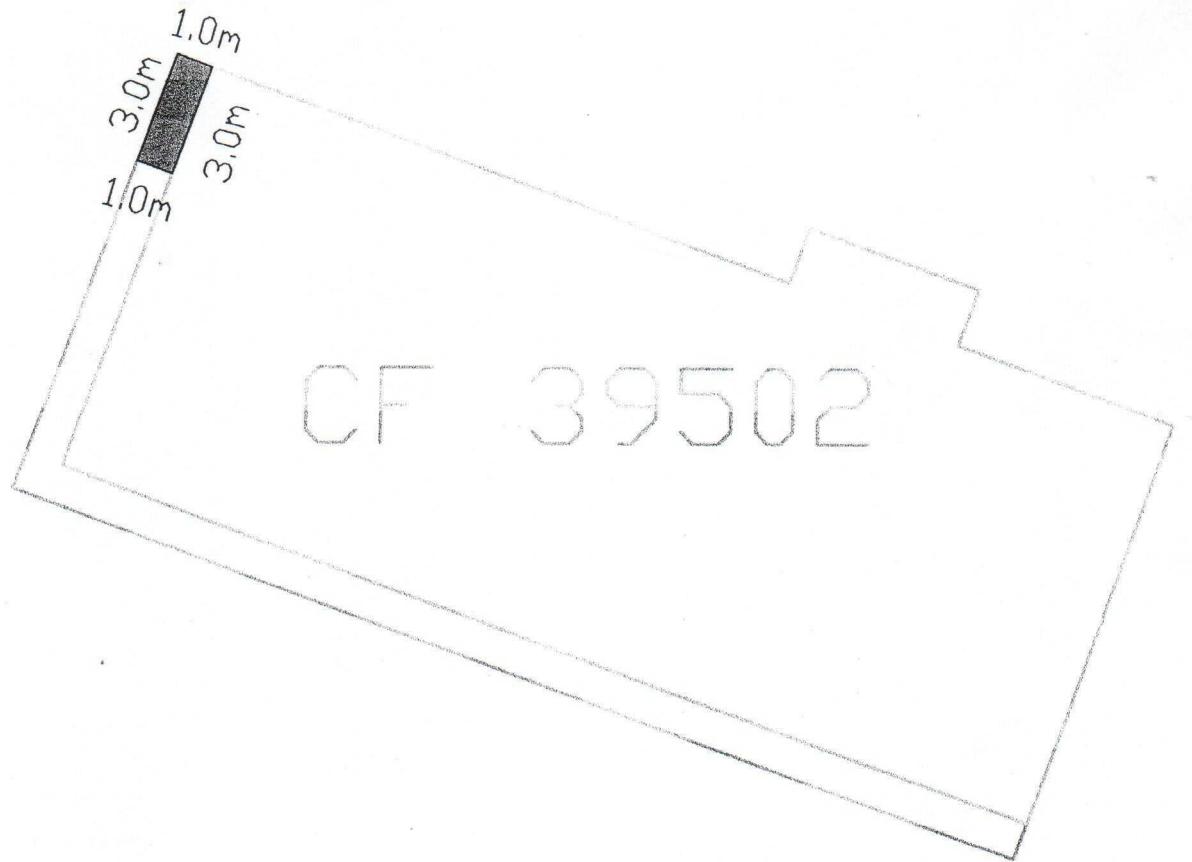

PLAN DE SITUATIE

SCARA 1:200

PUNCT TERMIC STADION  
str. Sirenei — CF 39502

LOT NR. 1


# PLAN DE AMPLASAMENT ȘI DELIMITARE A IMOBILULUI

Scara 1:500

|                         |                              |  |
|-------------------------|------------------------------|--|
| Nr. cadastral<br>591302 | Suprafața măsurată<br>353 mp | Adresa imobilului<br>Mun. Câmpulung Moldovenesc str. C<br>Porumbescu, jud. Suceava |
| Cartea Funciară nr.     | U.A.T. Câmpulung Moldovenesc |  |

541315  
670515

541405  
670515

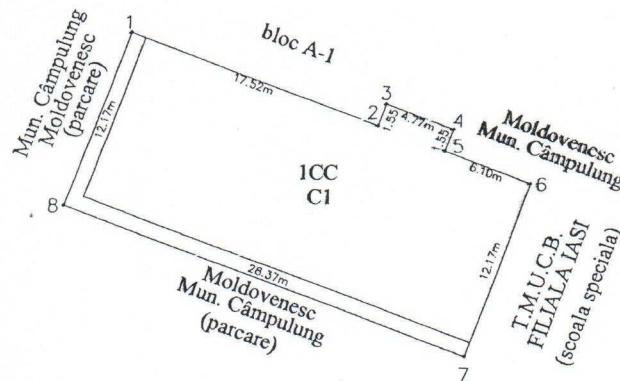

541315  
670450

541405  
670450

## A. Date referitoare la teren

| Nr. parcelă  | Categorie de folosință | Suprafața (mp) | Mențiuni  |
|--------------|------------------------|----------------|---|
| 1            | CC                     | 353            | teren intravilan  |
| <b>Total</b> |                        | <b>353</b>     | <b>imobil neimprejmuit</b><br><b>TEREN AFERENT PUNCTULUI TERMIC STADION</b> |

## B. Date referitoare la construcții

| Cod constr.  | Destinația | Suprafața construită la sol (mp) | Mențiuni   |
|--------------|------------|----------------------------------|--|
| C1           | CIE        | 313                              | C1 - PUNCT TERMIC (P), DIN ZIDARIE, EDIFICATĂ IN ANUL 1976<br>- SUPRAF. DESFASURATA = 313 MP |
| <b>Total</b> |            | <b>313</b>                       |  |

**Suprafața totală măsurată a imobilului = 353 mp**

**Suprafața din act = 480 mp**

**Executant,**  
**ing. Dîrțu Daniel**

Confirm executarea măsurătorilor la teren și corectitudinea întocmirii documentației cadastrale și corespondența acestora cu realitatea din teren

DIRTU PETRU-DANIEL  
CATEGORIA B

**Inspector**

Confirm introducerea imobilului în baza de date integrată și atribuirea numărului cadastral

Funcție: CONSIGLIER

3259/2019



Oficiul de Cadastru și Publicitate Imobiliară SUCEAVA  
Biroul de Cadastru și Publicitate Imobiliară Campulung Moldovenesc

|            |       |
|------------|-------|
| Nr. cerere | 12446 |
| Ziua       | 18    |
| Luna       | 08    |
| Anul       | 2021  |

Cod verificare  
100106974205



## EXTRAS DE CARTE FUNCIARĂ PENTRU INFORMARE

Carte Funciară Nr. 39502 Câmpulung Moldovenesc

### A. Partea I. Descrierea imobilului

**TEREN** Intravilan

**Adresa:** Loc. Câmpulung Moldovenesc, Str Sirenei , Jud. Suceava

| Nr. Crt | Nr. cadastral Nr. topografic | Suprafața* (mp)                | Observații / Referințe |
|---------|------------------------------|--------------------------------|------------------------|
| A1      | 39502                        | Din acte: 480<br>Masurata: 353 | Teren neimprejmuit;    |

### Construcții

| Crt  | Nr cadastral Nr. | Adresa   | Observații / Referințe   |
|------|------------------|--|--|
| A1.1 | 39502-C1         | Loc. Câmpulung Moldovenesc, Str Sirenei , Jud. Suceava | Nr. niveluri:1; S. construită la sol:313 mp; S. construită desfasurată:313 mp; Punct termic,(P), din zidarie , edificat în anul 1976, suprafața desfasurată = 313 mp |

### B. Partea II. Proprietari și acte

| Înscrieri privitoare la dreptul de proprietate și alte drepturi reale  |   | Referințe |
|--|---|-----------|
| <b>3259 / 26/02/2019</b>   |   |           |
| Act Administrativ nr. 1357, din 07/03/2014 emis de Guvernul României (extras din inventarul bunurilor care alcătuiesc domeniul privat al mun.Campulung Mold.-anexa 3); Act Administrativ nr. 4616, din 14/02/2019 emis de PRIMARIA MUNICIPIULUI CAMPULUNG MOLDOVENESC; Act Administrativ nr. 4615, din 14/02/2019 emis de PRIMARIA MUNICIPIULUI CAMPULUNG MOLDOVENESC; Act Administrativ nr. 4617, din 14/02/2019 emis de PRIMARIA MUNICIPIULUI CAMPULUNG MOLDOVENESC; Act Administrativ nr. 1170, din 23/07/2004 emis de Guvernul României (extras din inventarul bunurilor care alcătuiesc domeniul privat al mun. Campulung Mold.-anexa 2); Act Administrativ nr. 4618, din 14/02/2019 emis de PRIMARIA MUNICIPIULUI CAMPULUNG MOLDOVENESC; |   |           |
| B1   | se notează că din parte a imobilului cu nr.top 243/2 din CF 32498 Campulung Mold., se formează imobilul cu nr. cad. 39502 ; | A1, A1.1  |
| B2   | Intabulare, drept de PROPRIETATE, dobândit prin Lege, cota actuală 1/1  | A1, A1.1  |
| 1) <b>MUNICIPIUL CAMPULUNG MOLDOVENESC</b> , CIF:4842400, DOMENIUL PUBLIC  |   |           |

### C. Partea III. SARCINI .


| Înscrieri privinddezmembrările dreptului de proprietate,<br>drepturi reale de garanție și sarcini | Referințe |
|---|-----------|
| NU SUNT   |           |

**Anexa Nr. 1 La Partea I****Teren**

| Nr cadastral | Suprafața (mp)*                | Observații / Referințe |
|--------------|--------------------------------|------------------------|
| 39502        | Din acte: 480<br>Masurata: 353 |                        |

\* Suprafața este determinată în planul de proiecție Stereo 70.

## DETALII LINIARE IMOBIL

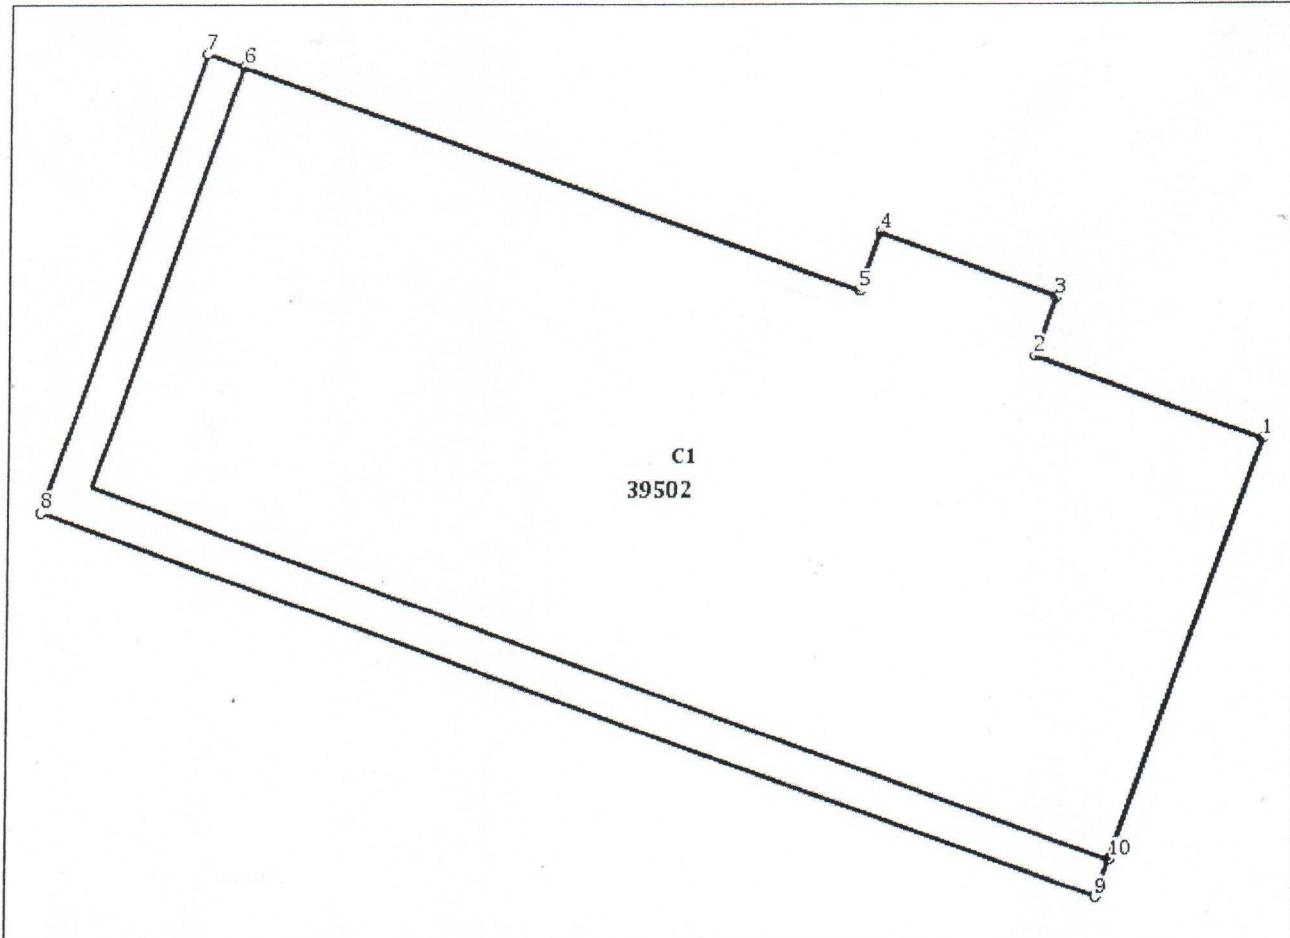**Date referitoare la teren**

| Nr Crt | Categorie folosință | Intra vilan | Suprafața (mp) | Tarla | Parcelă | Nr. topo | Observații / Referințe |
|--------|---------------------|-------------|----------------|-------|---------|----------|------------------------|
| 1      | curți constructii   | DA          | 353            | -     | -       | -        |                        |

**Date referitoare la construcții**

| Crt  | Număr    | Destinație construcție               | Supraf. (mp) | Situatie juridică | Observații / Referințe   |
|------|----------|--------------------------------------|--------------|-------------------|--|
| A1.1 | 39502-C1 | constructii industriale si edilitare | 313          | Cu acte           | S. construita la sol:313 mp; S. construita desfasurata:313 mp; Punct termic,(P), din zidarie , edificat in anul 1976, suprafata desfasurata = 313 mp |

**Lungime Segmente**

1) Valorile lungimilor segmentelor sunt obținute din proiecție în plan.

| Punct început | Punct sfârșit | Lungime segment (** (m)) |
|---------------|---------------|--------------------------|
| 1             | 2             | 6.1                      |
| 2             | 3             | 1.551                    |

| Punct început | Punct sfârșit | Lungime segment (** (m)) |
|---------------|---------------|--------------------------|
| 3             | 4             | 4.77                     |
| 4             | 5             | 1.55                     |
| 5             | 6             | 16.515                   |
| 6             | 7             | 1.0                      |
| 7             | 8             | 12.172                   |
| 8             | 9             | 28.371                   |
| 9             | 10            | 1.0                      |
| 10            | 1             | 11.171                   |

\*\* Lungimile segmentelor sunt determinate în planul de proiecție Stereo 70 și sunt rotunjite la 1 milimetru.  
 \*\*\* Distanța dintre puncte este formată din segmente cumulate ce sunt mai mici decât valoarea 1 milimetru.


Extrasul de carte funciară generat prin sistemul informatic integrat al ANCPI conține informațiile din cartea funciară active la data generării. Acesta este valabil în condițiile prevăzute de art. 7 din Legea nr. 455/2001, coroborat cu art. 3 din O.U.G. nr. 41/2016, exclusiv în mediul electronic, pentru activități și procese administrative prevăzute de legislația în vigoare. Valabilitatea poate fi extinsă și în forma fizică a documentului, fără semnătură olografă, cu acceptul expres sau procedural al instituției publice ori entității care a solicitat prezentarea acestui extras.

Verificarea corectitudinii și realității informațiilor conținute de document se poate face la adresa [www.ancpi.ro/verificare](http://www.ancpi.ro/verificare), folosind codul de verificare online disponibil în antet. Codul de verificare este valabil 30 de zile calendaristice de la momentul generării documentului.

**Data și ora generării,**

18/08/2021, 11:32



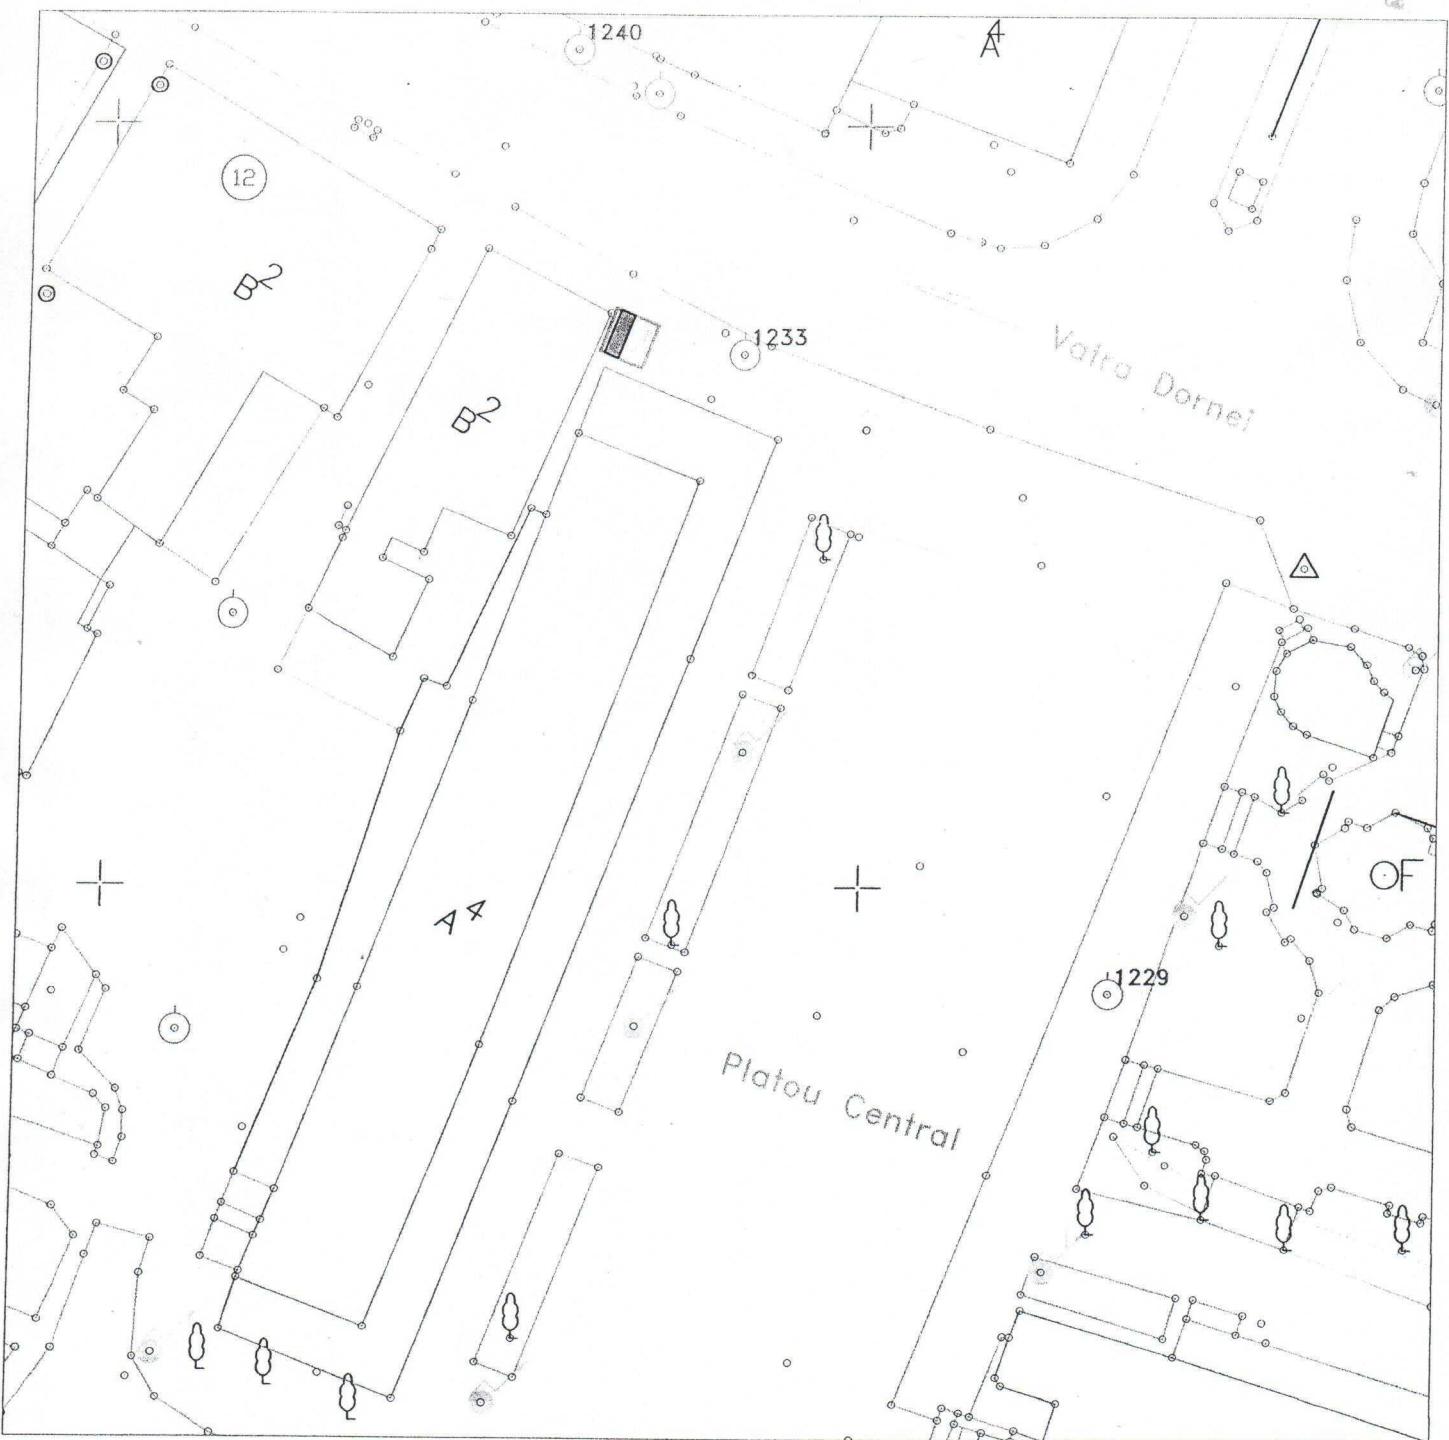

## PLAN DE AMPLASAMENT


SCARA 1:500

Teren platoul central

Calea Bucovinei



LOT NR.2

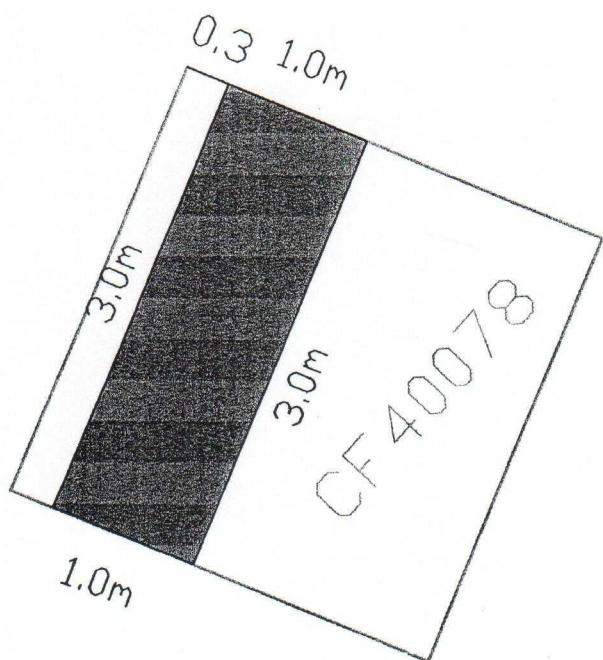

PLAN DE SITUATIE

SCARA 1:50

Teren platoul central  
Calea Bucovinei - CF 40078

[REDACTED] LOT NR. 2

# PLAN DE AMPLASAMENT ȘI DELIMITARE A IMOBILULUI

Scara 1:200

|                        |                            |   |
|------------------------|----------------------------|---|
| Nr. cadastral<br>50078 | Suprafața măsurată<br>9 mp | Adresa imobilului<br>Mun. Campulung Moldovenesc, jud. Suceava |
|------------------------|----------------------------|---|


|                     |                             |
|---------------------|-----------------------------|
| Cartea Funciară nr. | U.A.T. Cmpulung Moldovenesc |
|---------------------|-----------------------------|

542120  
670198
542145  
670198




Mun. Campulung  
Moldovenesc

Mun. Campulung  
Moldovenesc

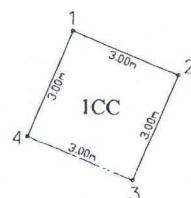

Mun. Campulung  
Moldovenesc

Mun. Campulung  
Moldovenesc

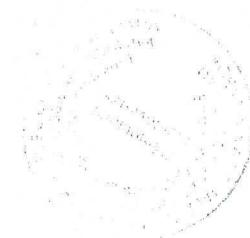

542120  
670175

542145  
670175

## A. Date referitoare la teren

| Nr. parcelă  | Categorie de folosință | Suprafața (mp) | Mențiuni            |
|--------------|------------------------|----------------|---------------------|
| 1            | CC                     | 9              | teren intravilan    |
| <b>Total</b> |                        | <b>9</b>       | imobil neîmprejmuit |

## B. Date referitoare la construcții

| Cod constr. | Destinația | Suprafața construită la sol (mp) | Mențiuni |
|-------------|------------|----------------------------------|----------|
| -           | -          | -                                | -        |

**Suprafața totală măsurată a imobilului = 9 mp**

Executant,  
ing. Dîrțu Daniel

CERTIFICAT

DE

Confirm executarea măsurătorilor la teren, corectitudinea întocmirii documentației cadastrale și corespondența acestora cu realitatea din teren.

DÎRȚU  
PETRU-DANIEL

Data 28.11.2019

Inspector

Confirm introducerea imobilului în bază de date integrată și atribuirea numărului cadastral

Instrument de precizie: PLANIMETRĂ LASER

Familia: COMĂNEȘTI

2023.11.2019

Data .....



Oficiul de Cadastru și Publicitate Imobiliară SUCCEAVA  
Biroul de Cadastru și Publicitate Imobiliară Campulung Moldovenesc

|            |       |
|------------|-------|
| Nr. cerere | 12445 |
| Ziua       | 18    |
| Luna       | 08    |
| Anul       | 2021  |

Cod verificare  
100106974000



## EXTRAS DE CARTE FUNCIARĂ PENTRU INFORMARE

Carte Funciară Nr. 40078 Câmpulung Moldovenesc

### A. Partea I. Descrierea imobilului

**TEREN** Intravilan

**Adresa:** Loc. Câmpulung Moldovenesc, Jud. Suceava

| Nr. Crt | Nr. cadastral<br>Nr. topografic | Suprafața* (mp) | Observații / Referințe                      |
|---------|---------------------------------|-----------------|---|
| A1      | 40078                           | 9               | Teren neimprejmuit;<br>Imobil neimprejmuit. |

### B. Partea II. Proprietari și acte

| Înscrieri privitoare la dreptul de proprietate și alte drepturi reale  | Referințe |
|--|-----------|
| <b>20238 / 03/12/2019</b>  |           |
| Act Administrativ nr. HG 1357, din 27/12/2001 emis de Guvernul României (-extras din inventarul bunurilor care alcătuiesc domeniul public al mun.Campulung Mold); Act Administrativ nr. 33246, din 02/12/2019 emis de PRIMARIA MUNICIPIULUI CAMPULUNG MOLDOVENESC; |           |
| B2 Intabulare, drept de PROPRIETATE, dobândit prin Lege, cota actuală 1/1  | A1        |
| 1) <b>MUNICIPIUL CAMPULUNG MOLDOVENESC, CIF:4842400, DOMENIU PUBLIC</b>  |           |


### C. Partea III. SARCINI .

| Înscrieri privind dezmembrările dreptului de proprietate,<br>drepturi reale de garanție și sarcini | Referințe |
|--|-----------|
| NU SUNT  |           |

**Anexa Nr. 1 La Partea I****Teren**

| Nr cadastral | Suprafața (mp)* | Observații / Referințe |
|--------------|-----------------|------------------------|
| 40078        | 9               | Imobil neimprejmuit.   |

\* Suprafața este determinată în planul de proiecție Stereo 70.

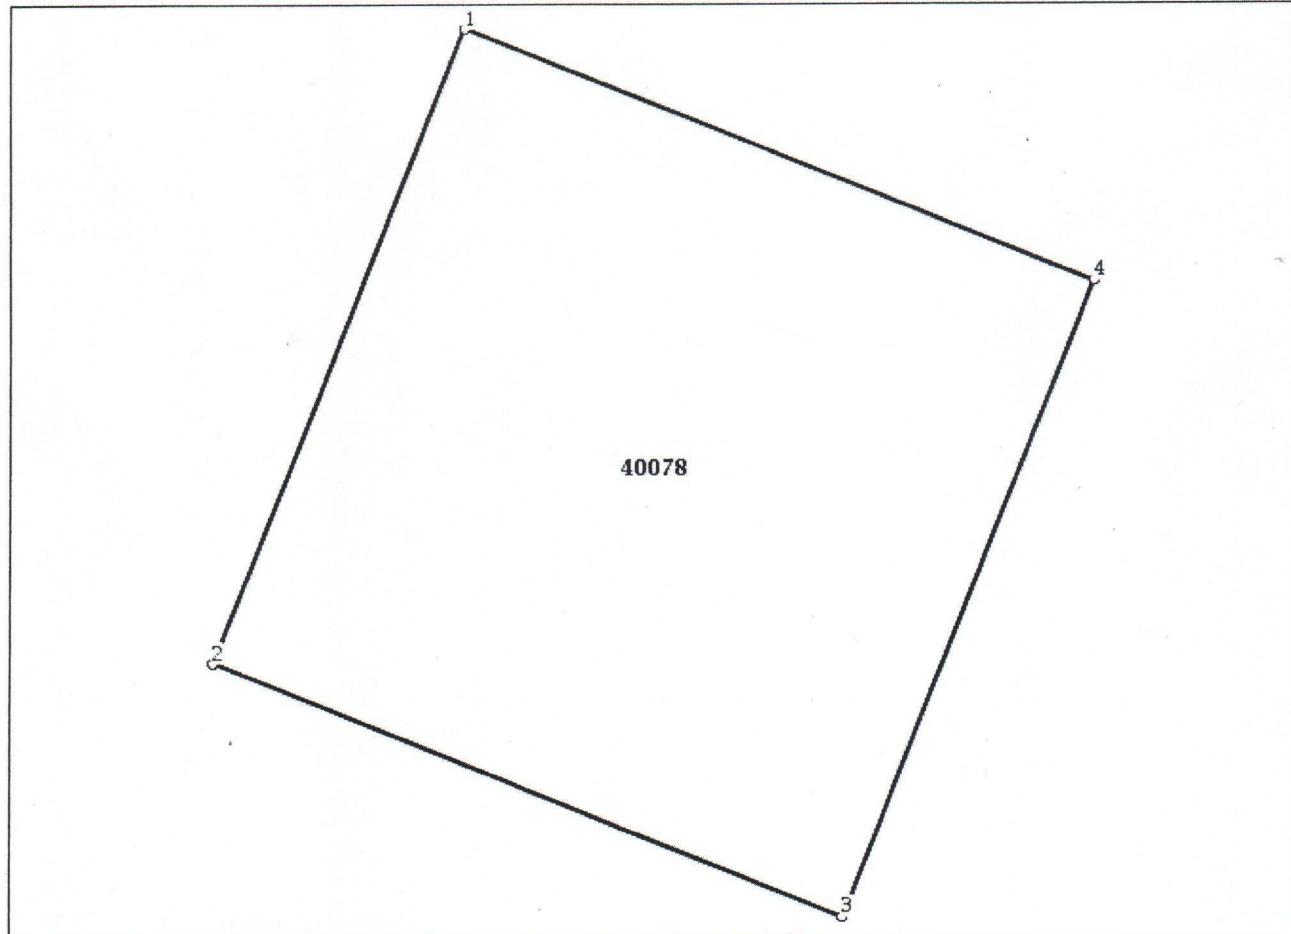**DETALII LINIARE IMOBIL****Date referitoare la teren**

| Nr Crt | Categorie folosință | Intra vilan | Suprafața (mp) | Tarla | Parcelă | Nr. topo | Observații / Referințe |
|--------|---------------------|-------------|----------------|-------|---------|----------|------------------------|
| 1      | curți constructii   | DA          | 9              | -     | -       | -        |                        |

**Lungime Segmente**

1) Valorile lungimilor segmentelor sunt obținute din proiecție în plan.

| Punct început | Punct sfârșit | Lungime segment (** (m)) |
|---------------|---------------|--------------------------|
| 1             | 2             | 3.0                      |
| 2             | 3             | 2.999                    |
| 3             | 4             | 3.0                      |
| 4             | 1             | 3.0                      |

\*\* Lungimile segmentelor sunt determinate în planul de proiecție Stereo 70 și sunt rotunjite la 1 milimetru.

\*\*\* Distanța dintre puncte este formată din segmente cumulate ce sunt mai mici decât valoarea 1 milimetru.


Extrasul de carte funciară generat prin sistemul informatic integrat al ANCPI conține informațiile din cartea funciară active la data generării. Acesta este valabil în condițiile prevăzute de art. 7 din Legea nr. 455/2001, coroborat cu art. 3 din O.U.G. nr. 41/2016, exclusiv în mediul electronic, pentru activități și procese administrative prevăzute de legislația în vigoare. Valabilitatea poate fi extinsă și în forma fizică a documentului, fără semnătură olografă, cu acceptul expres sau procedural al instituției publice ori entității care a solicitat prezentarea acestui extras.

Verificarea corectitudinii și realității informațiilor conținute de document se poate face la adresa [www.ancpi.ro/verificare](http://www.ancpi.ro/verificare), folosind codul de verificare online disponibil în antet. Codul de verificare este valabil 30 de zile calendaristice de la momentul generării documentului.

**Data și ora generării,**

18/08/2021, 11:30



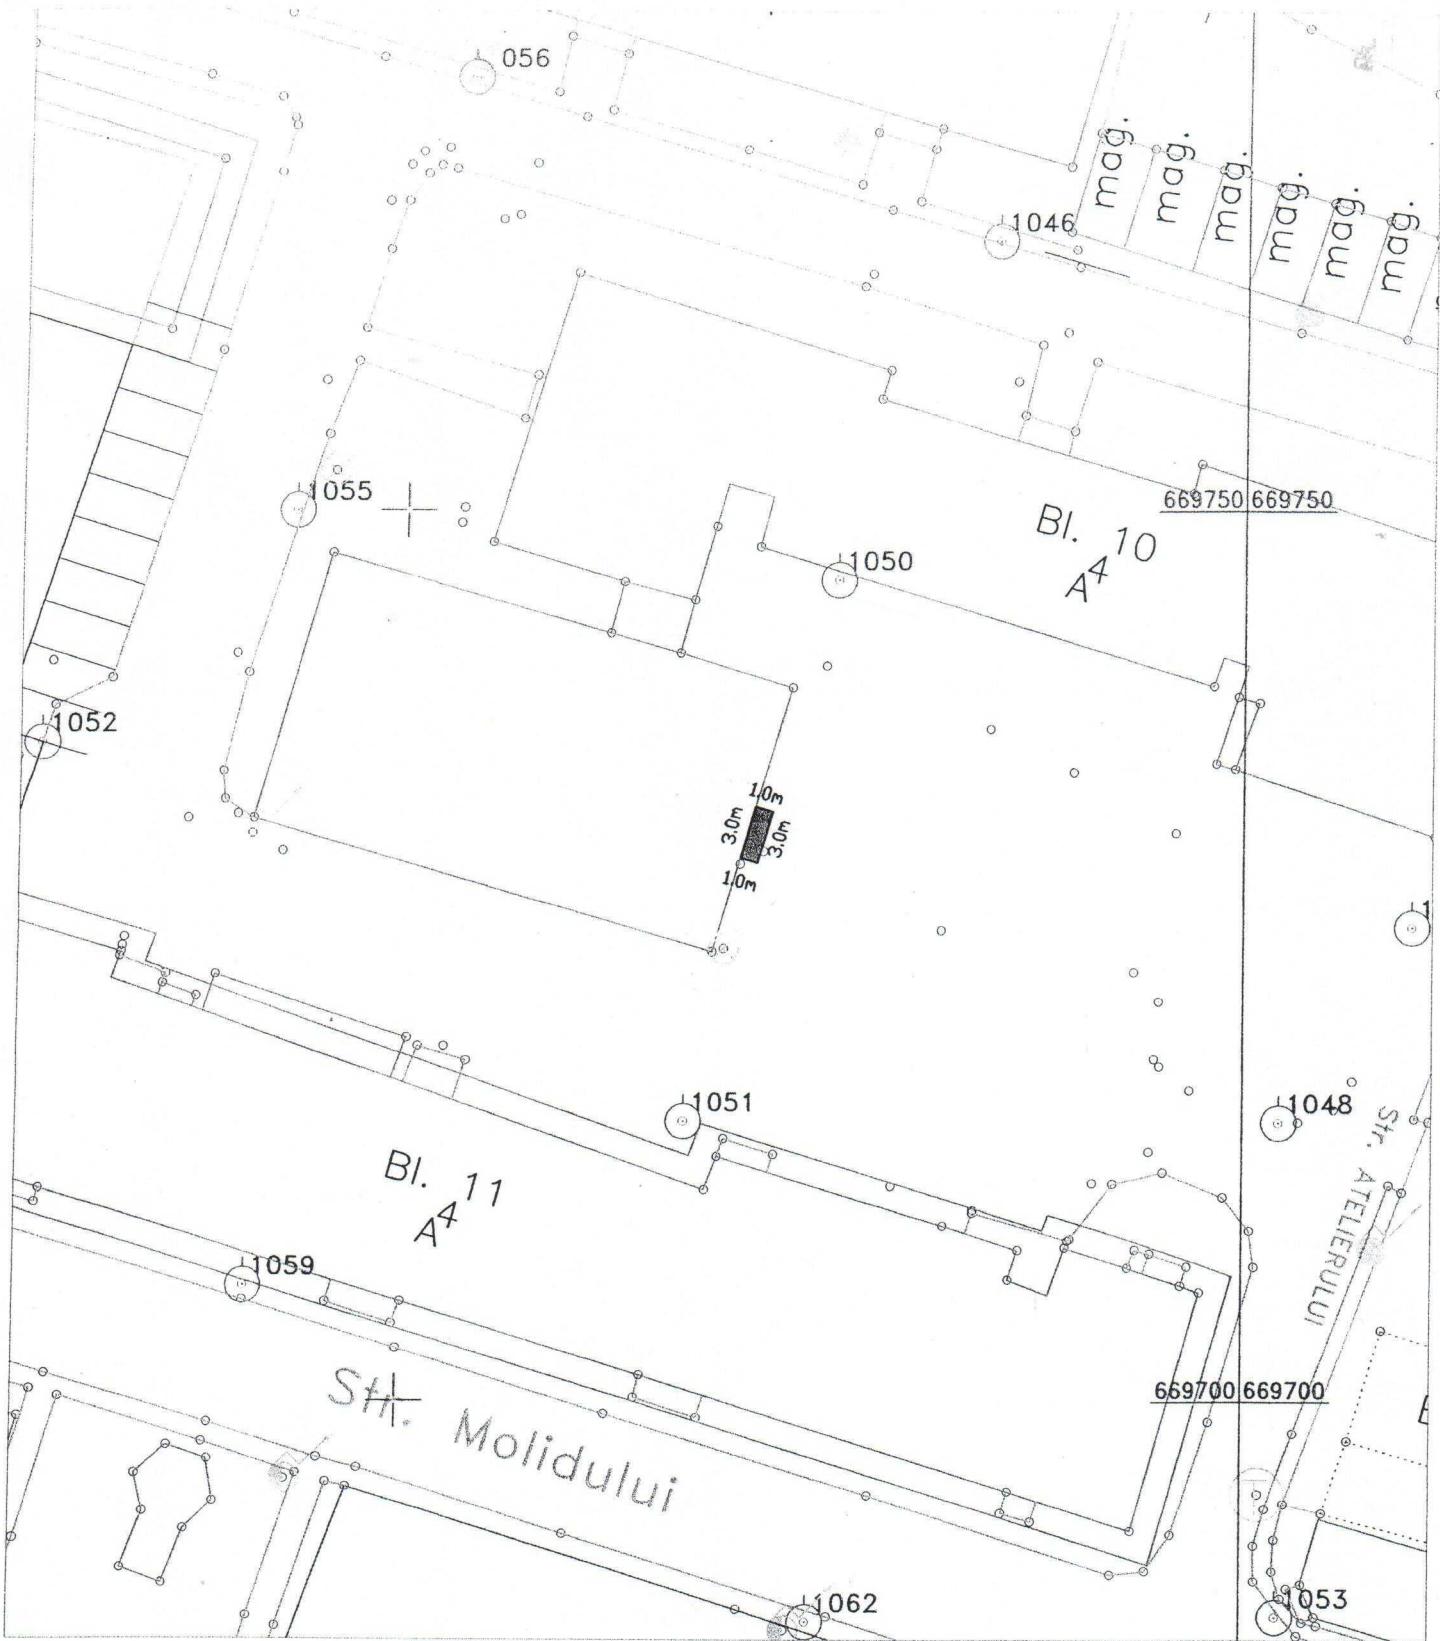

## PLAN DE AMPLASAMENT


SCARA 1:500

PUNCT TERMIC BODEA

str. Molidului – CF 39501



LOT NR.3

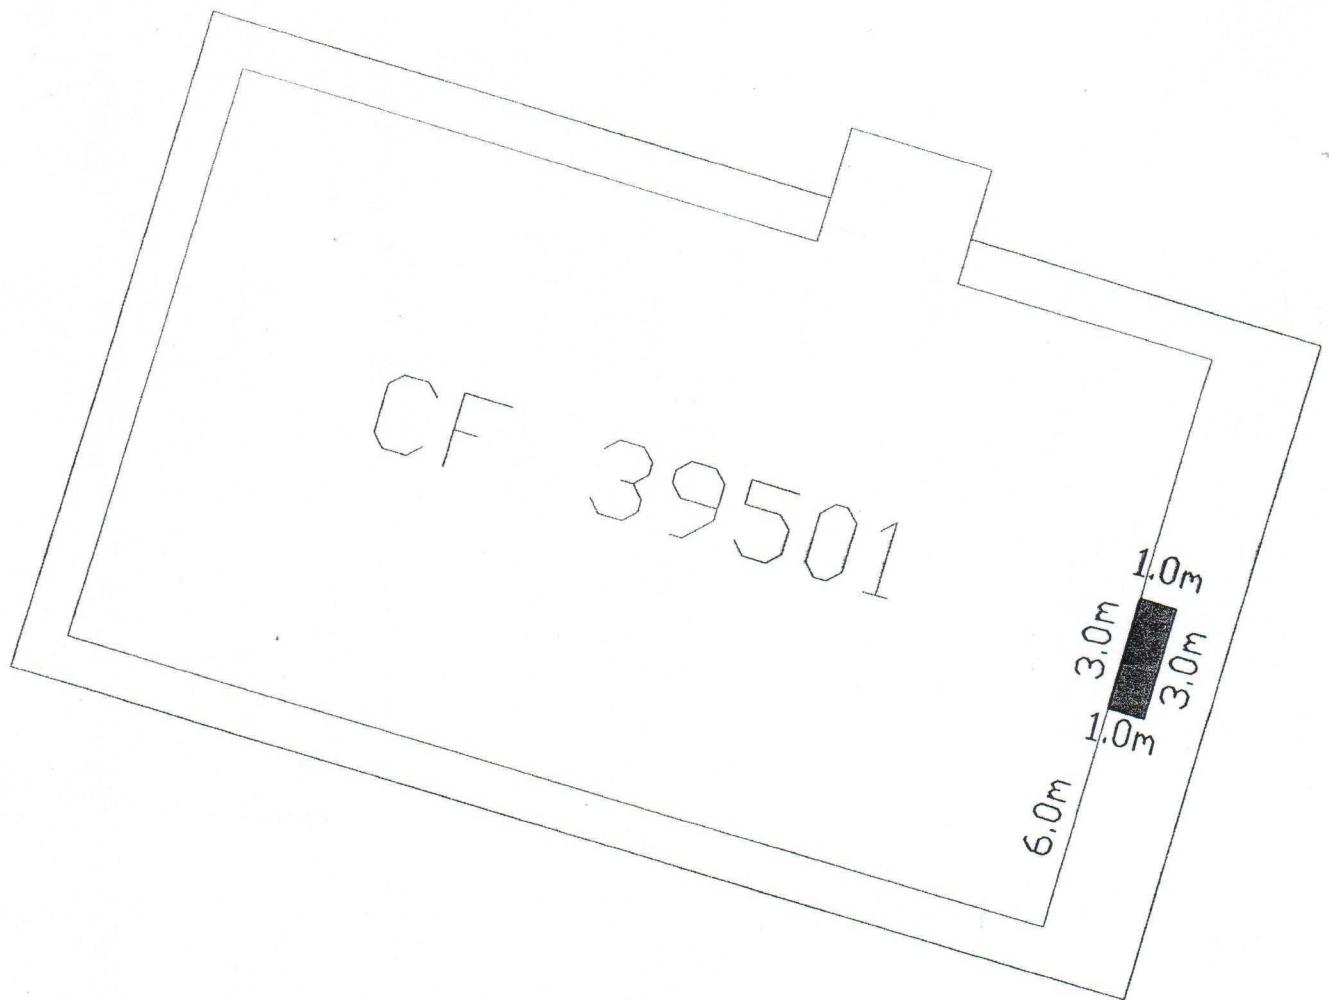

PLAN DE SITUATIE

SCARA 1:200

PUNCT TERMIC BODEA  
str. Molidului – CF 39501

LOT NR. 3

# PLAN DE AMPLASAMENT ȘI DELIMITARE A IMOBILULUI


Scara 1:500

|                        |                              |  |
|------------------------|------------------------------|--|
| Nr. cadastral<br>39501 | Suprafață măsurată<br>560 mp | Adresa imobilului<br>Mun. Câmpulung Moldovenesc, str. Molidului,<br>jud. Suceava |
| Cartea Funciară nr.    | U.A.T. Câmpulung Moldovenesc |  |

5422805  
669770

5422895  
669770

N

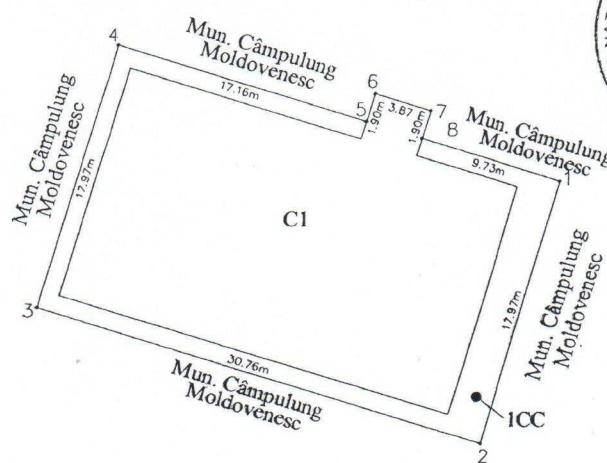

5422805  
669705

5422895  
669705

## A. Date referitoare la teren

| Nr. parcelă | Categorie de folosință | Suprafață (mp) | Mențiuni   |
|-------------|------------------------|----------------|--|
| 1           | CC                     | 560            | teren extravilan   |
| Total       |                        | 560            | imobil parțial împrejmuit<br>TEREN AFERENT PUNCTULUI TERMIC BODEA II |

## B. Date referitoare la construcții

| Cod constr. | Destinația | Suprafață construită la sol (mp) | Mențiuni   |
|-------------|------------|----------------------------------|--|
| C1          | CIE        | 431                              | C1 - PUNCT TERMIC (P), DIN ZIDARIE, EDIFICATĂ IN ANUL 1976<br>- SUPRAF. DESFASURATA = 431 MP |
| Total       |            | 431                              | construcțiile studiate sunt fără lift și nu dețin certif. de performanță energetică          |

**Suprafața totală măsurată a imobilului = 560 mp**

**Suprafața din act = 560 mp**

**Executant**  
**ing. Dîrțu Daniel**

CERTIFICAT DE

Confirm executarea măsurătorilor la teren, corectitudinea întocmirii documentației cadastrale și corespondența acesteia cu realitatea din

Data 12.10.2018

Oficiul de Cadastru și Publicitate Imobiliară Suceava

**Inspector** *MARDARIUANA VALENTINA*

Nume și prenume:

Funcția: **CONSILIER I**

Confirm introducerea imobilului în baza de date integrată și atribuirea numărului cadastral

*3264 / 2019*

Data .....



Oficiul de Cadastru și Publicitate Imobiliară SUCEAVA  
Biroul de Cadastru și Publicitate Imobiliară Campulung Moldovenesc

|            |       |
|------------|-------|
| Nr. cerere | 12444 |
| Ziua       | 18    |
| Luna       | 08    |
| Anul       | 2021  |

Cod verificare  
100106973537

## EXTRAS DE CARTE FUNCIARĂ PENTRU INFORMARE

Carte Funciară Nr. 39501 Câmpulung Moldovenesc



### A. Partea I. Descrierea imobilului

**TEREN** Intravilan

**Adresa:** Loc. Câmpulung Moldovenesc, Str Molidului, Jud. Suceava

| Nr. Crt | Nr. cadastral Nr. topografic | Suprafața* (mp) | Observații / Referințe   |
|---------|------------------------------|-----------------|--|
| A1      | 39501                        | 560             | Teren neimprejmuit;<br>Imobil parțial imprejmuit - teren aferent punctului termic Bodea II |

### Construcții

| Crt  | Nr cadastral Nr. | Adresa  | Observații / Referințe   |
|------|------------------|---|--|
| A1.1 | 39501-C1         | Loc. Câmpulung Moldovenesc, Str Molidului, Jud. Suceava | Nr. niveluri:1; S. construită la sol:431 mp; S. construită desfasurată:431 mp; Punct termic,(P), edificat în anul 1976, suprafața desfasurată = 431 mp |

### B. Partea II. Proprietari și acte

| Înscrieri privitoare la dreptul de proprietate și alte drepturi reale  |  | Referințe |
|--|--|-----------|
| <b>3264 / 26/02/2019</b>   |  |           |
| Act Administrativ nr. 1357, din 27/12/2001 emis de Guvernul României (-extras din inventarul bunurilor care alcătuiesc domeniul privat al mun.Campulung Mold.-anexa 3); Act Administrativ nr. 4604, din 14/02/2019 emis de PRIMARIA MUNICIPIULUI CAMPULUNG MOLDOVENESC; Act Administrativ nr. 4606, din 14/02/2019 emis de PRIMARIA MUNICIPIULUI CAMPULUNG MOLDOVENESC; Act Administrativ nr. 4605, din 14/02/2019 emis de PRIMARIA MUNICIPIULUI CAMPULUNG MOLDOVENESC; Act Administrativ nr. 1170, din 23/07/2004 emis de Guvernul României (-extras din inventarul bunurilor care alcătuiesc domeniul privat al mun. Campulung Mold.-anexa 2); |  |           |
| B2   | Intabulare, drept de PROPRIETATE, dobandit prin Lege, cota actuală 1/1 | A1, A1.1  |
| 1) <b>MUNICIPIUL CAMPULUNG MOLDOVENESC</b> , CIF:4842400, DOMENIUL PUBLIC  |  |           |

### C. Partea III. SARCINI .


| Înscrieri privind dezmembrările dreptului de proprietate,<br>drepturi reale de garanție și sarcini | Referințe |
|--|-----------|
| NU SUNT  |           |

**Anexa Nr. 1 La Partea I****Teren**

| Nr cadastral | Suprafața (mp)* | Observații / Referințe  |
|--------------|-----------------|---|
| 39501        | 560             | Imobil parțial imprejmuit - teren aferent punctului termic Bodea II |

\* Suprafața este determinată în planul de proiecție Stereo 70.

## DETALII LINIARE IMOBIL

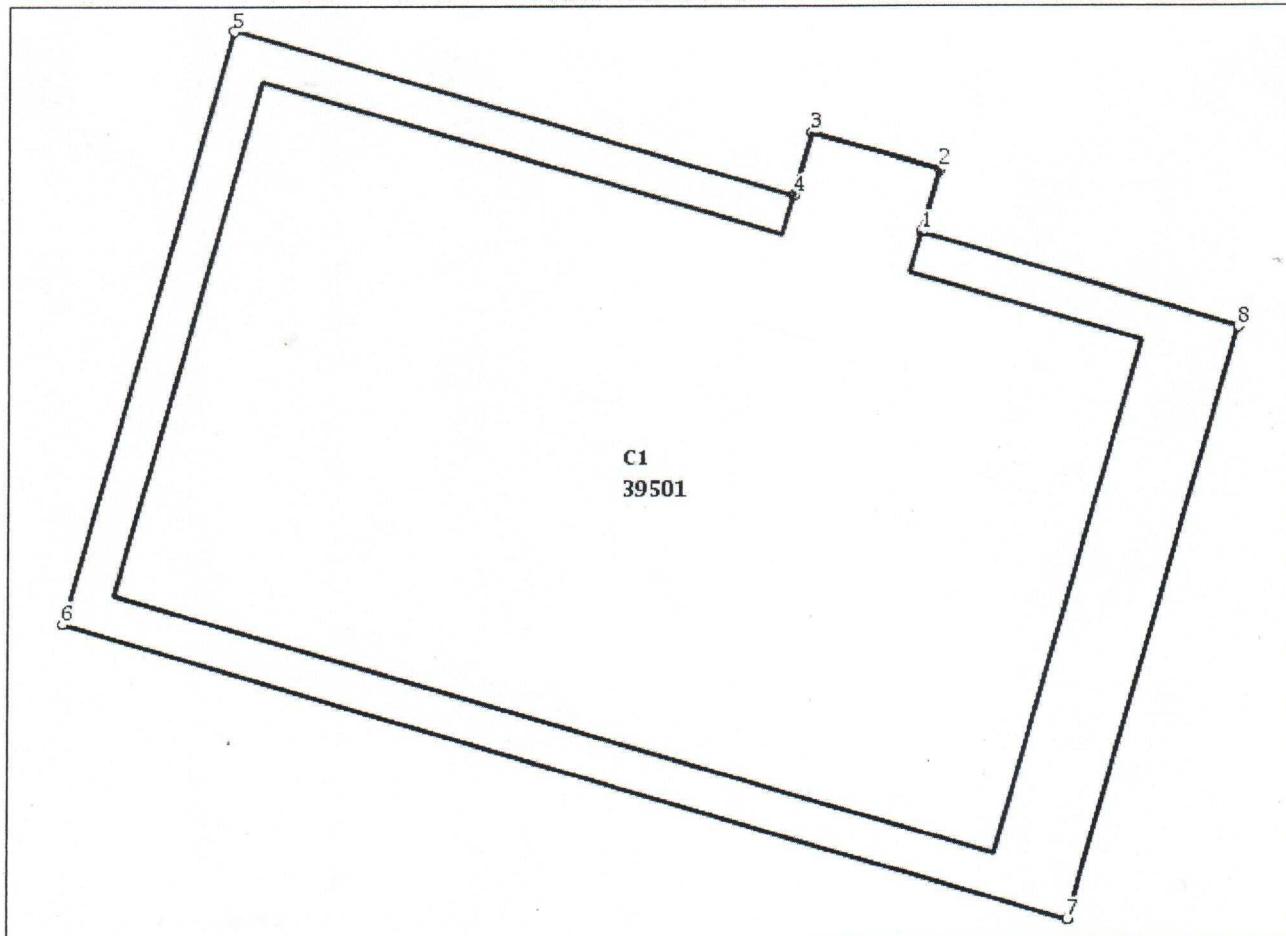**Date referitoare la teren**

| Nr Crt | Categorie folosință | Intra vilan | Suprafața (mp) | Tarla | Parcelă | Nr. topo | Observații / Referințe |
|--------|---------------------|-------------|----------------|-------|---------|----------|------------------------|
| 1      | curți constructii   | DA          | 560            | -     | -       | -        |                        |

**Date referitoare la construcții**

| Crt  | Număr    | Destinație construcție               | Supraf. (mp) | Situatie juridică | Observații / Referințe   |
|------|----------|--------------------------------------|--------------|-------------------|--|
| A1.1 | 39501-C1 | constructii industriale si edilitare | 431          | Cu acte           | S. construita la sol:431 mp; S. construita desfasurata:431 mp; Punct termic,(P), edificat in anul 1976, suprafata desfasurata = 431 mp |

**Lungime Segmente**

1) Valorile lungimilor segmentelor sunt obținute din proiecție în plan.

| Punct început | Punct sfârșit | Lungime segment (** (m)) |
|---------------|---------------|--------------------------|
| 1             | 2             | 1.9                      |
| 2             | 3             | 3.872                    |
| 3             | 4             | 1.899                    |

| Punct<br>început | Punct<br>sfârșit | Lungime segment<br>(** (m)) |
|------------------|------------------|-----------------------------|
| 4                | 5                | 17.159                      |
| 5                | 6                | 17.967                      |
| 6                | 7                | 30.761                      |
| 7                | 8                | 17.967                      |
| 8                | 1                | 9.729                       |

\*\* Lungimile segmentelor sunt determinate în planul de proiecție Stereo 70 și sunt rotunjite la 1 milimetru.

\*\*\* Distanța dintre puncte este formată din segmente cumulate ce sunt mai mici decât valoarea 1 milimetru.

Extrasul de carte funciară generat prin sistemul informatic integrat al ANCPI conține informațiile din cartea funciară active la data generării. Acesta este valabil în condițiile prevăzute de art. 7 din Legea nr. 455/2001, corroborat cu art. 3 din O.U.G. nr. 41/2016, exclusiv în mediul electronic, pentru activități și procese administrative prevăzute de legislația în vigoare. Valabilitatea poate fi extinsă și în forma fizică a documentului, fără semnătură olografă, cu acceptul expres sau procedural al instituției publice ori entității care a solicitat prezentarea acestui extras.

Verificarea corectitudinii și realității informațiilor conținute de document se poate face la adresa [www.ancpi.ro/verificare](http://www.ancpi.ro/verificare), folosind codul de verificare online disponibil în antet. Codul de verificare este valabil 30 de zile calendaristice de la momentul generării documentului.

**Data și ora generării,**

18/08/2021, 11:28





Terenurile proprietate publică a municipiului Câmpulung Moldovenesc care se închiriază prin licitație publică  
pentru amplasarea unor echipamente de tip easybox.

| Nr. crt. | Denumire | Suprafața (mp) | Elemente de identificare   | Valoare chirie lunară (lei/lot/lună) | Valoare garanție de participare la licitație (lei) |
|----------|----------|----------------|--|--------------------------------------|--|
| 1.       | LOT 1    | 3              | Amplasament: str. Sirenei f.n.<br>Identificare cadastrală: parte din imobilul cu nr. cadastral 39502 Câmpulung Moldovenesc         | 100                                  | 200  |
| 2.       | LOT 2    | 3              | Amplasament: str. Calea Bucovinei f.n.<br>Identificare cadastrală: parte din imobilul cu nr. cadastral 40078 Câmpulung Moldovenesc | 120                                  | 240  |
| 3.       | LOT 3    | 3              | Amplasament: str. Moldului f.n.<br>Identificare cadastrală: parte din imobilul cu nr. cadastral 39501 Câmpulung Moldovenesc        | 100                                  | 200  |

Președinte de ședință

Secretarul municipiului,

Erhan Rodica

Director economic,

Florescu Iuliana

Serviciul patrimoniu,

Șef serviciu,  
Nîță Marcela Luminița

*[Signature]*

Întocmit  
Nîțescu Găbriela Elvira  
*[Signature]*

