

FAZA – PUZ

PLAN URBANISTIC ZONAL
CONSTRUIRE SPATIU COMERCIAL SI CAZARE,
IMPREJMUIRE, ZID DE SPRIJIN SI UTILITATI
LOC. CAMPULUNG MOLDOVENESC, STR. IZVORUL ALB FN, JUDEȚUL SUCEAVA

BENEFICIAR:

LEUSTEAN CONSTANTIN SI IONELA MARIOARA
LOC. CAMPULUNG MOLDOVENESC, STR. GARII NR. 7,
JUDEȚUL SUCEAVA



FAZA – PUZ

PLAN URBANISTIC ZONAL CONSTRUIRE SPATIU COMERCIAL SI CAZARE, IMPREJMUIRE, ZID DE SPRIJIN SI UTILITATI

LOC. CAMPULUNG MOLDOVENESC, STR. IZVORUL ALB FN, JUDEȚUL SUCEAVA

BENEFICIAR:

LEUSTEAN CONSTANTIN
SI IONELA MARIOARA
LOC. CAMPULUNG MOLDOVENESC
STR. GARII NR. 7
JUDEȚUL SUCEAVA

PROIECTANTI:

- COORDONATOR

▪ Arh.C. LATIS EUSEBIE

- ARHITECTURA

▪ Arh.C. ION MIHALACHE



BORDEROU DE PIESE

PARTE SCRISA

Foaie de titlu
 Borderou de piese
 Extras de Carte Funciara
 Certificat de Urbanism
 Memoriu de Prezentare
 Regulamentul Local de Urbanism
 Studiu geotehnic


PARTE DESENATA

0. Plan de incadrare in localitate	sc. 1:5000
1. Situatia existenta	sc. 1:500
2. Reglementari urbanistice – zonificare	sc. 1:500
3. Reglementari echipare edilitara	sc. 1:500
4. Proprietatea asupra terenurilor	sc. 1:500
5. Fatada principala	sc. 1:100
6. Fatada laterala	sc. 1:100
7. Fatada laterala	sc. 1:100
Anexa - plan ridicări topografice	sc. 1:500

ÎNTOCMIT
 C.ARH. ION MIHALACHE




P. U. Z.
 SPATIU COMERCIAL SI CAZARE, IMPREJMUIRE
 ZID DE SPRIJIN SI UTILITATI
 INCADRARE IN ZONA

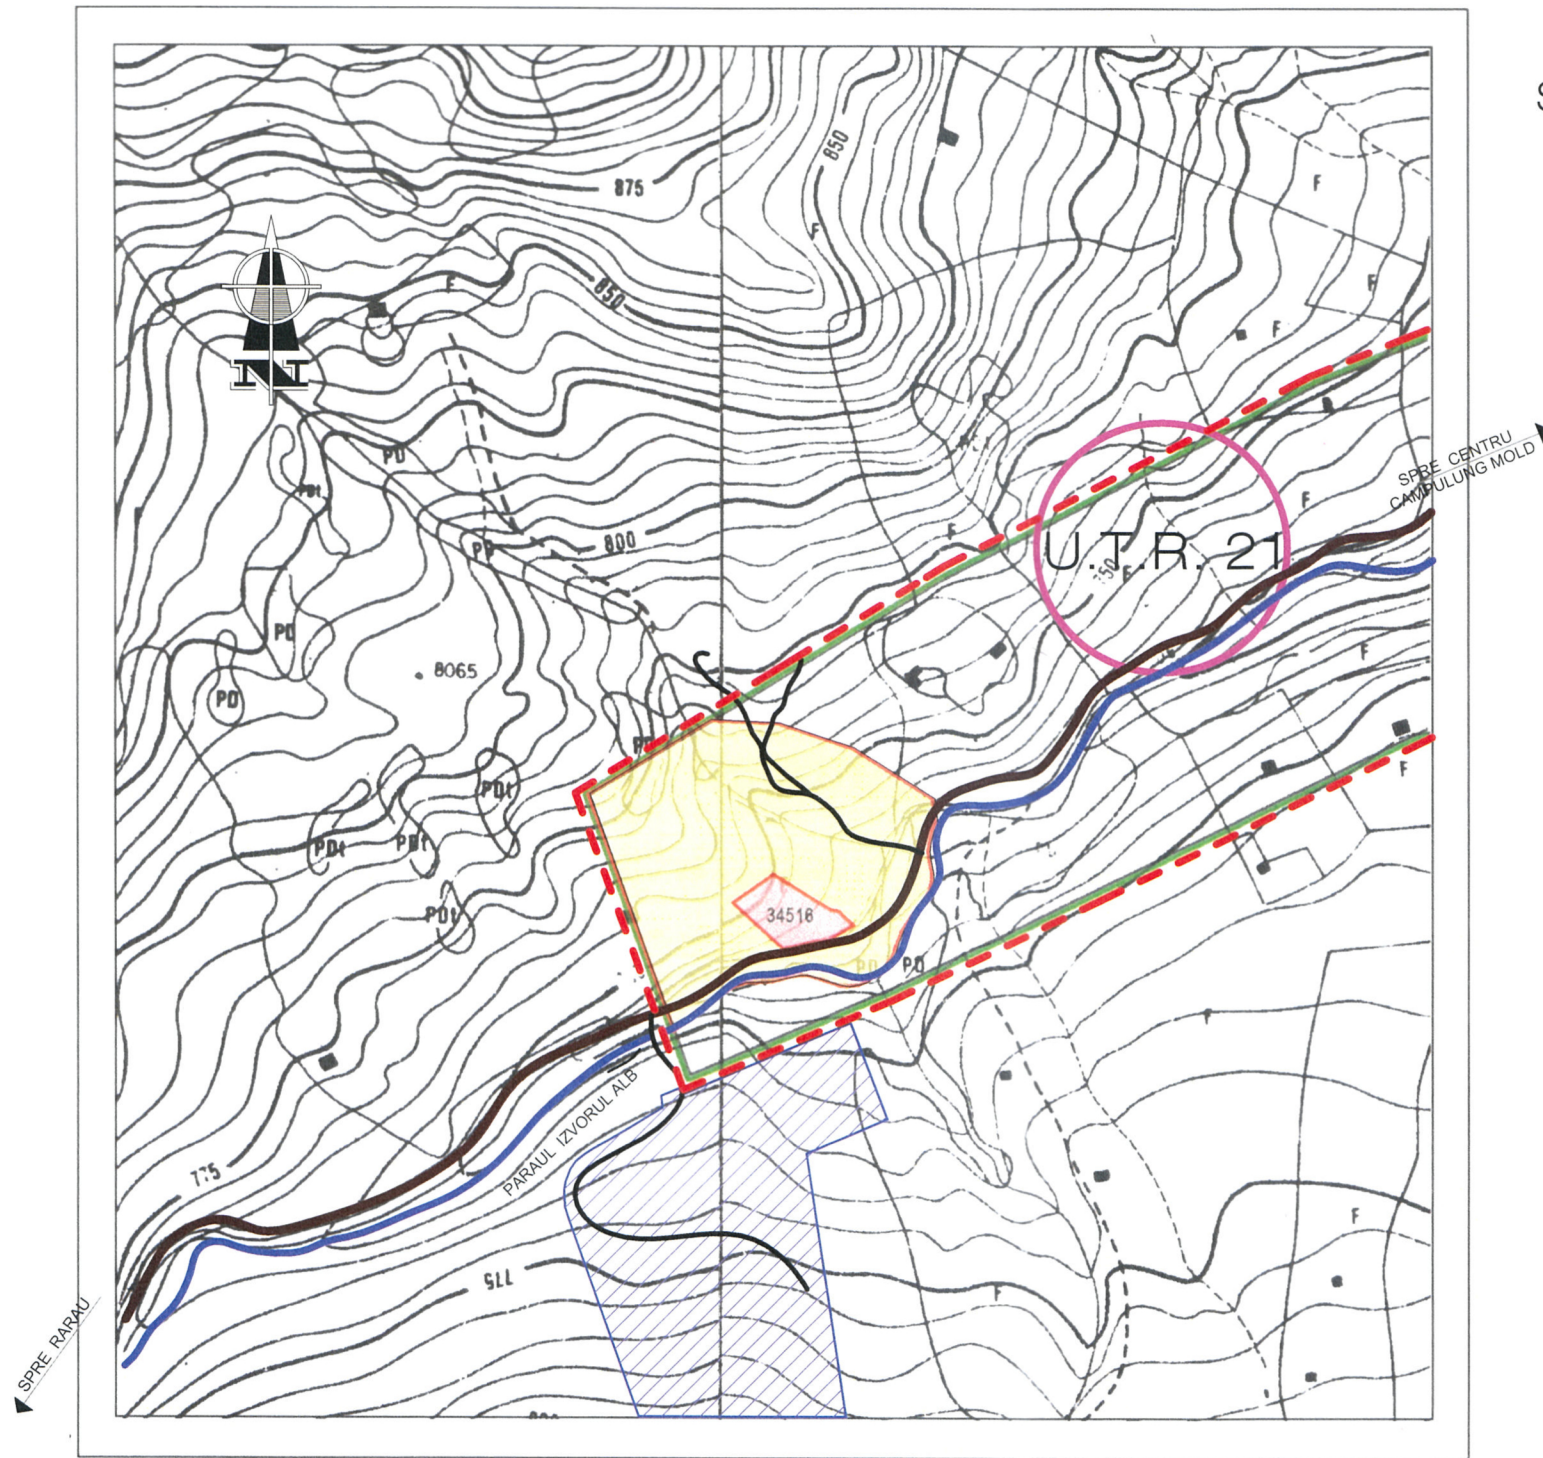

LEGENDA:

	LIMITA INTRAVILAN
	LIMITA ZONA STUDIATA
	LIMITA OBIECTIVUL CARE A GENERAT P.U.Z.
	ZONA PENTRU TURISM, RECREERE, AGREMENT (PARTIA RARAU)
	SIMBOL UNITATE TERITORIALA DE REFERINTA

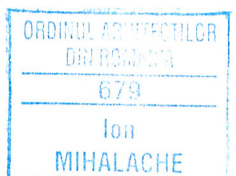

CATEGORIA DE IMPORTANTA - C NORMALA		REZISTENTA LA FOC - III		BENEFICIAR		PROIECT
 BIROU INDIVIDUAL DE ARHITECTURA ION MIHALACHE PROIECTARE ARHITECTURA URBANISM CONSULTANTA DESIGN AUTORIZATIE 23 / 2005 CAMPULUNG MOLD str. MOLDOVULUI nr. 2, jud. SUCEAVA TEL. 0723 207612 0741 018261		PROIECT SPATIU COMERCIAL SI CAZARE, IMPREJMUIRE, ZID DE SPRIJIN SI UTILITATI LOC. CAMPULUNG MOLD, JUD SUCEAVA		LEUSTEAN CONSTANTIN SI IONELA MARIOARA LOC. CAMPULUNG MOLD, JUD SUCEAVA		PROIECT NR. 8
		COORDONATOR	ARH. E. LATIS	PLANSA		FAZA PUZ
URBANISM	ARH. E. LATIS	INCADRARE IN ZONA		02 / 2018		
ARHITECTURA	ARH. C. I. MIHALACHE			SC. 1/5000		
DESENAT	ARH. C. I. MIHALACHE			PL. 0		



1. INVELITOARE TABLA PROFILATA ()
2. PAZIE LEMN NATUR
3. BALUSTRADA LEMN NATUR
4. TAMPLARIE P.V.C.
5. TENCUIELI DECORATIVE
6. PLACAJ PIATRA



CATEGORIA DE IMPORTANTA - C NORMALA	REZISTENTA LA FOC - III	BENEFICIAR	PROIECT NR. 8	
BIROU INDIVIDUAL DE ARHITECTURA ION MIHALACHE PROIECTARE ARHITECTURA URBANISM CONSULTANTA DESIGN AUTORIZATIE 23 / 2005 CAMPULUNG MOLD str. MOLIDULUI, nr. 2, jud. SUCEAVA TEL. 0723 207612 0741 018261	PROIECT SPATIU COMERCIAL SI CAZARE, IMPREJMUIRE, ZID DE SPRIJIN SI UTILITATI LOC. CAMPULUNG MOLD, JUD SUCEAVA	LEUSTEAN CONSTANTIN SI IONELA MARIOARA LOC. CAMPULUNG MOLD, JUD SUCEAVA		
	COORDONATOR	ARH. E. LATIS	PLANSA	
	URBSNISM	ARH. E. LATIS	FATADA PRINCIPALA	FAZA PUZ
	REZISTENTA	ARH. C. I. MIHALACHE		02 / 2018
DESENAT	ARH. C. I. MIHALACHE		SC. 1/100	
			PL. 5	